Vista in pianta

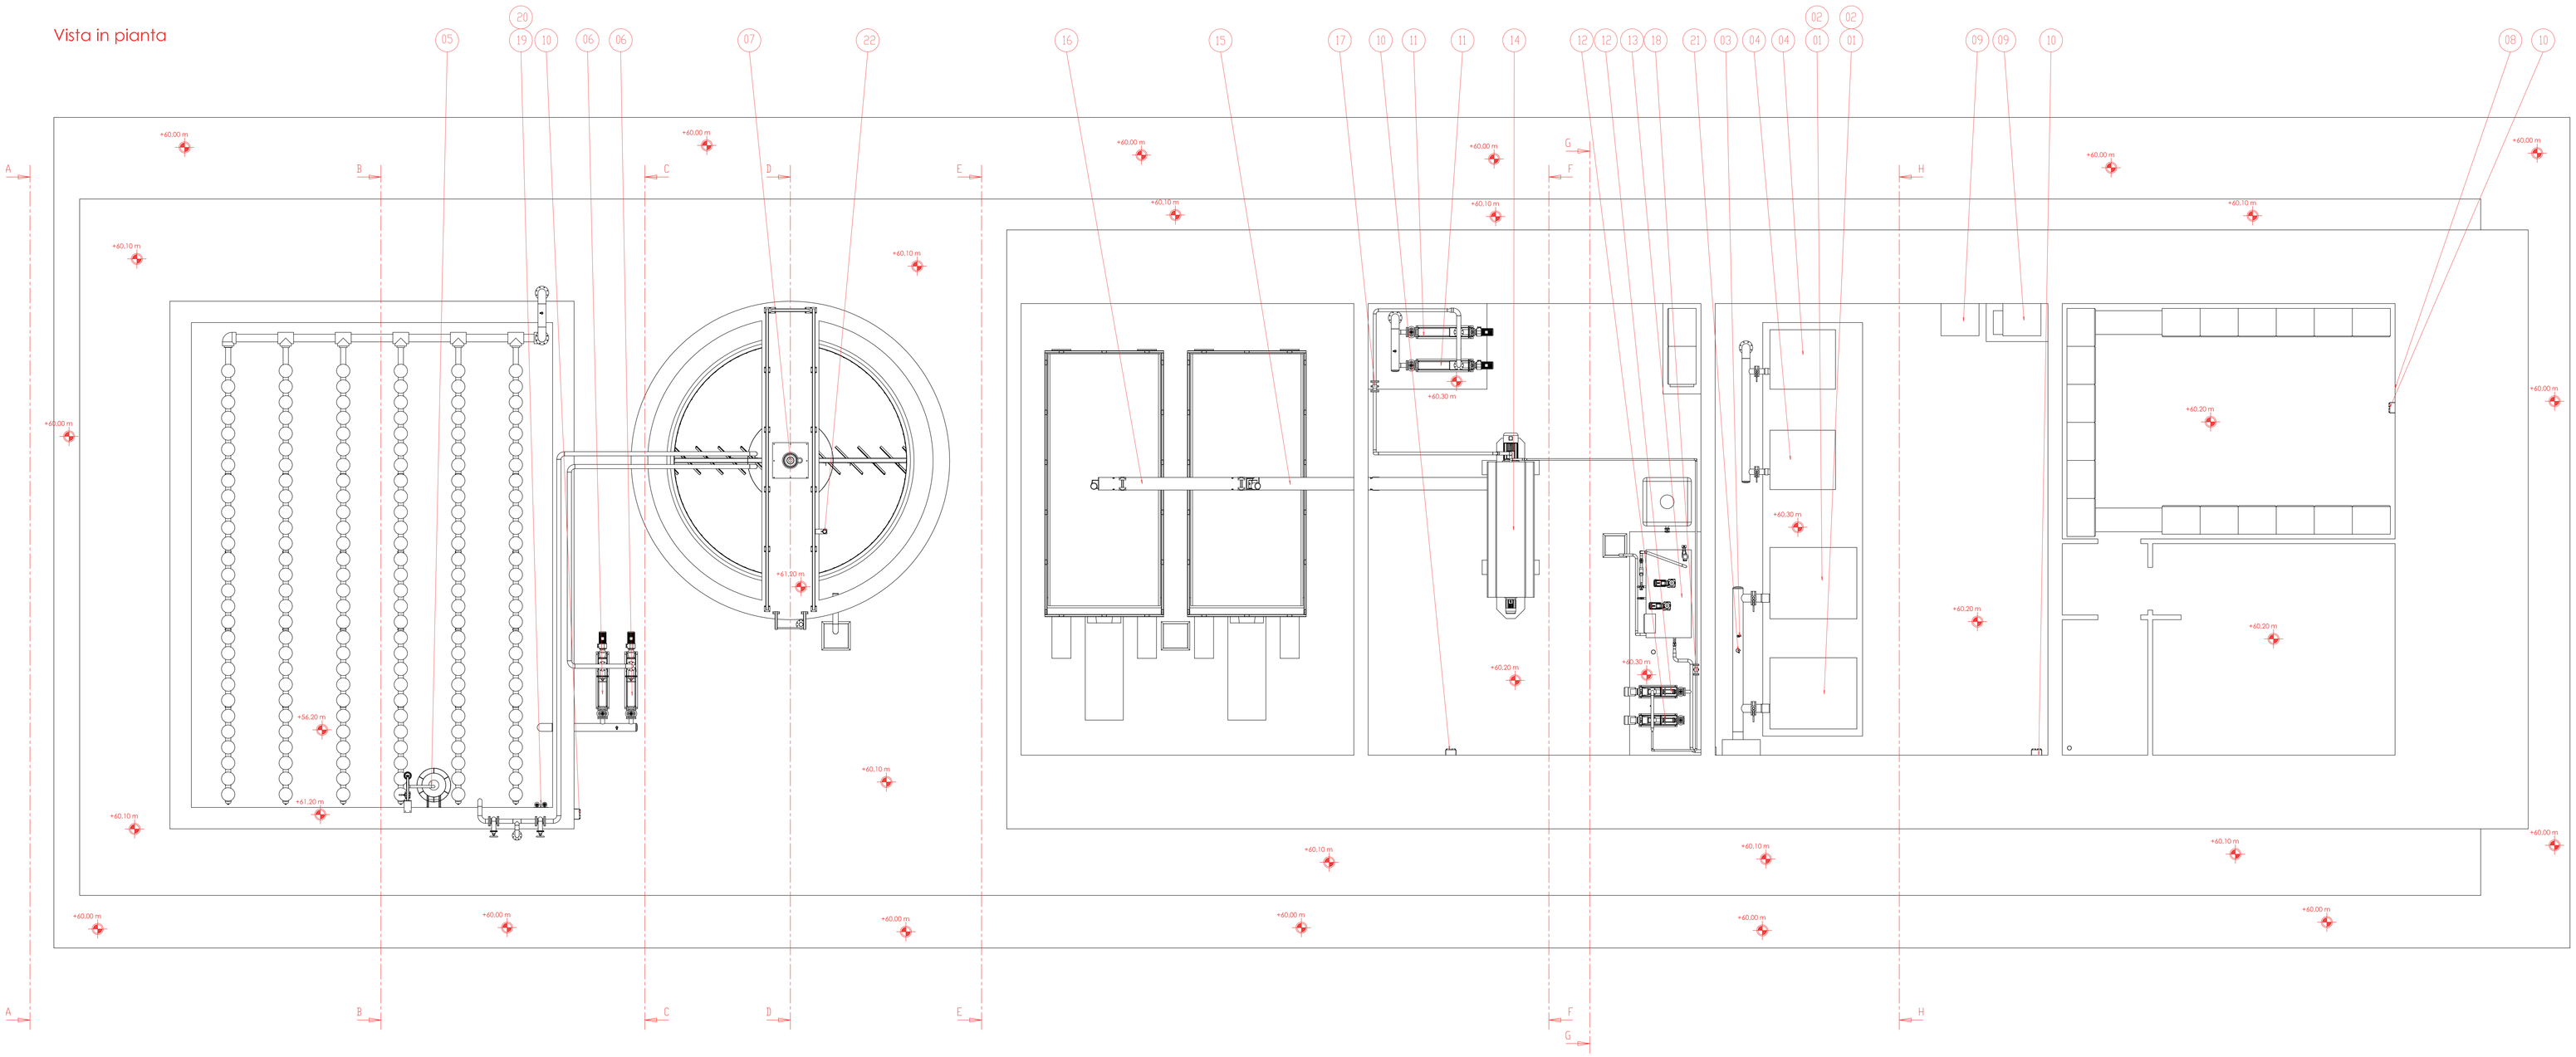

Sezione A-A

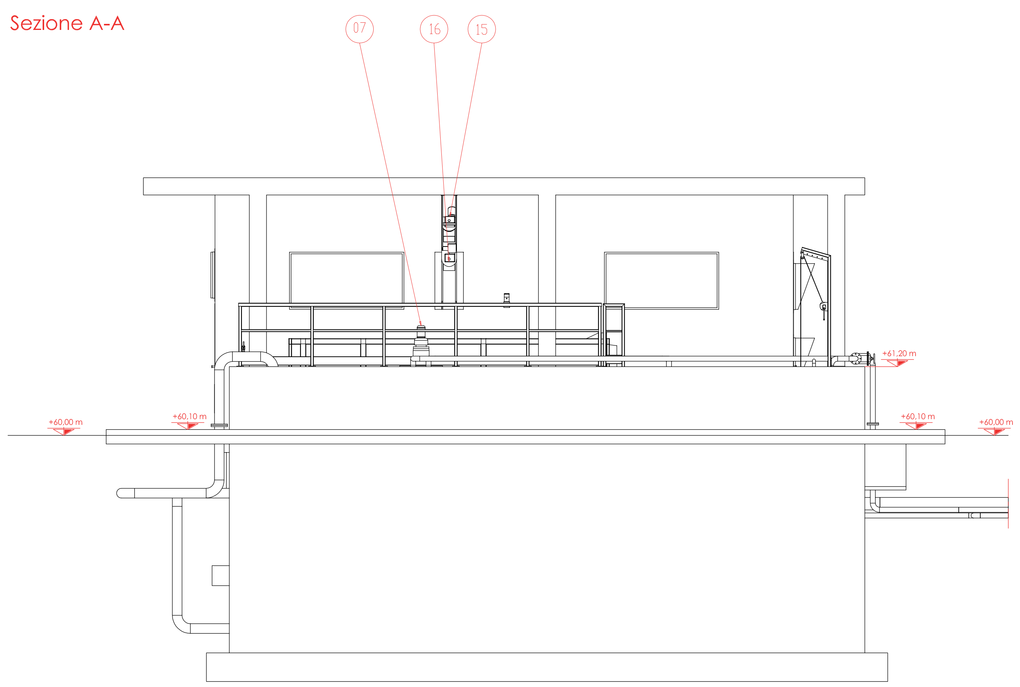

Legenda

Pos.	Q.tà	Descrizione	Item/simbolo grafico
01	02	Soffiante a lobi ossidazione tipo Delta Hybrid	SOF01A/B
02	02	Quadro di estrazione aria SOF01A/B	VSOF1A/B
03	01	Elettrovalvola sfiato tappeto ossidazione	EV01
04	02	Soffiante a lobi stabilizzazione aerobica	SF02A/B
05	01	Elettropompa sumatante stabilizzazione	P09
06	02	Elettropompa monovite alimentazione ispessimento	P10A/B
07	01	Corsoponte ispessitore	ISP01
08	01	Ventilatore estrazione aria locale quadri elettrici	VE01
09	02	Ventilatore estrazione aria locale soffianti	VE02/03
10	04	Prese interbloccate 16A monofase e trifase zona stabilizzazione	PFM01/02/03/04/05
11	02	Elettropompa monovite alimentazione centrifuga	P11A/B
12	02	Elettropompa monovite alimentazione polielettrolita	P12A/B
13	01	Polipreparatore automatico	PLS01
14	01	Estrattore centrifugo (motore principale e secondario)	CE01
15	01	Coclea inclinata estrazione fango	CC01
16	01	Coclea elevazione estrazione fango	CC02
17	01	Trasmettitore di portata fango centrifuga	FT05
18	01	Trasmettitore di portata polielettrolita	FT06
19	01	Galleggiante minimo livello di sicurezza stabilizzazione aerobica	G05
20	01	Galleggiante massimo livello di sicurezza stabilizzazione aerobica	G06
21	01	Trasmettitore aria processo	PT01
22	01	Trasmettitore di livello ultrasuoni ispessimento	LT05

Nota: per quanto concerne le dimensioni degli elementi in calcestruzzo si dovrà fare riferimento alle relative tavole strutturali.

GARDA UNO S.p.a.
Via Italo Barbieri, 20
25080 PADENGHE SUL GARDA (BS)
Tel. 030-9995401
Fax 030-9995420
e-mail: gardauno@gardauno.it
Cod. Fisc. 87007530170
P. IVA 00726790983

SERVER SRL Societa' di Servizi
del Comune di Verolanuova P.zza Liberta', 39
25028 Verolanuova (BS) c.f. e p.iva 02315390985

PROGETTO ESECUTIVO

NUOVO SISTEMA DEPURATIVO E FOGNARIO
DEL COMUNE DI VEROLANUOVA
LOTTO 1

STABILIZZAZIONE AEROBICA ISPESSIMENTO
LOCALI TECNICI PIANTA SEZIONE A-A

Tavola 8.4.1
scala 1:50

Giugno 2017	Aggiornamento NOV. 2018	Progetto: VER 543-13

PROGETTISTI
Dott. Ing. Mario Giacomelli

UFFICIO TECNICO PIANIFICAZIONE E SVILUPPO
IL RESPONSABILE
Dott. Geol. Gianfranco Sinatra

PROGETTAZIONE ARCHITETTONICA
Dott. Arch. Rosario Gangemi

PROGETTAZIONE STRUTTURALE
Dott. Ing. Agostino Librandi

PROGETTAZIONE ELETTROMECCANICA
Dott. Ing. Fausta Prandini

COLLABORATORI
PROGETTAZIONE IDRAULICA
Dott. Ing. Angelo Agostini

PROGETTAZIONE ELETTROMECCANICA
Studio D.R.P. Engineering
Dott. Ing. Luca Bertini

PROGETTAZIONE ELETTRICA
Studio PROTECNO s.r.l.
P.I. Massimo Fasani

Le firme in formato digitale sono state apposte sull'originale elettronico del presente atto ai sensi dell' art. 24 del D. Lgs 07/03/2005 n. 82 e smi. L' originale elettronico del presente atto è conservato negli archivi informatici della Società Garda Uno SpA ai sensi dell' art. 22 del medesimo decreto