Sezione D-D

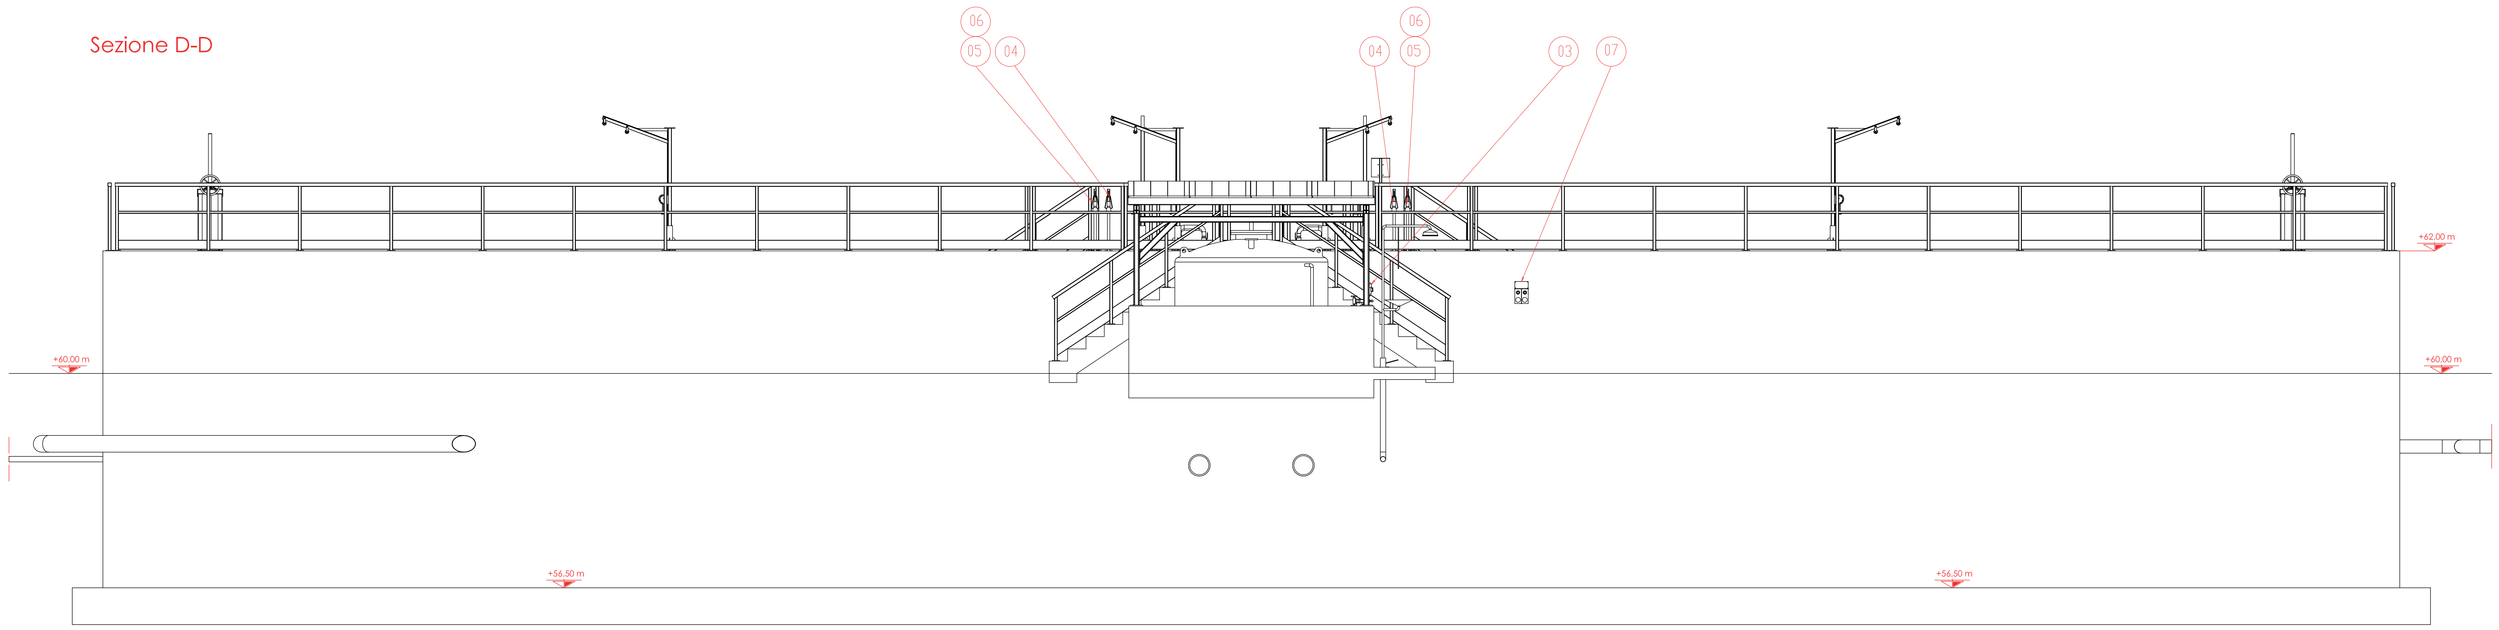

Legenda

Pos.	Q.tà	Descrizione	Item/simbolo grafico
01	04	Miscelatore sommerso	MX01/02/03/04
02	02	Elettropompa ricircolo miscela areata	P03/04
03	02	Pompa dosatrice cloruro ferrico con relativo attuatore	PD01A/01B ATTPD01A/01B
04	02	Trasmettitore ossigeno disciolto	OX01A/01B
05	02	Trasmettitore ammoniaca	NIT01A/B
06	02	Trasmettitore nitrati	NO01A/B
07	01	Prese interbloccate 16Amonofase e trifase zona biologico	PFM02

Sezione E-E

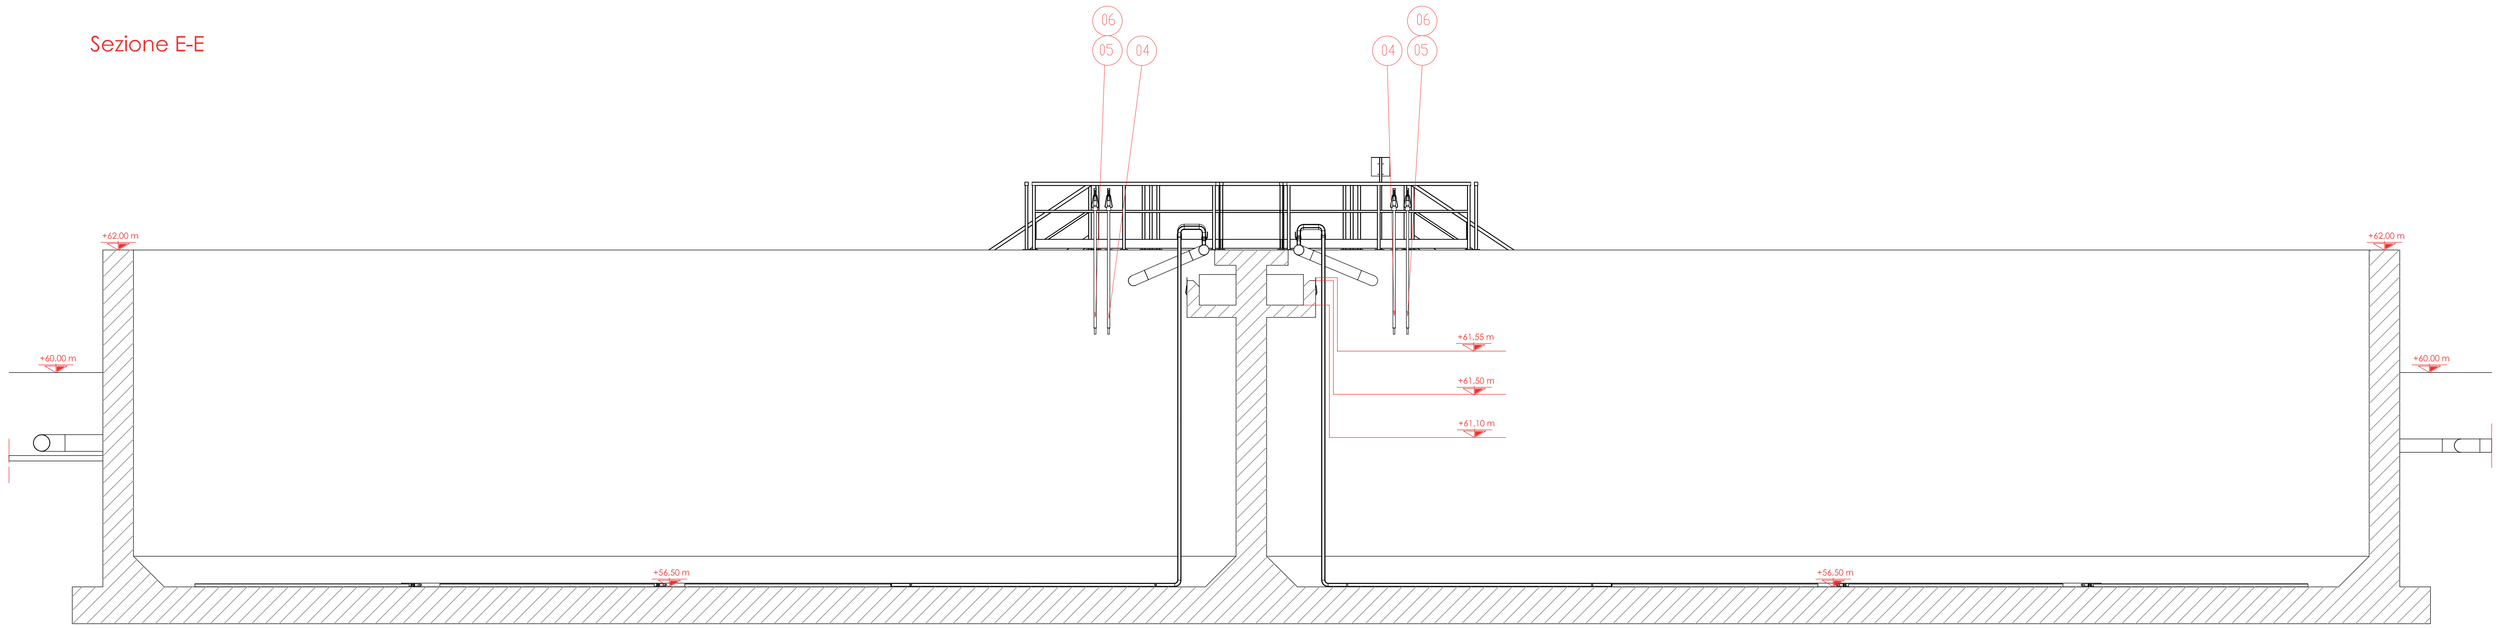

Sezione F-F

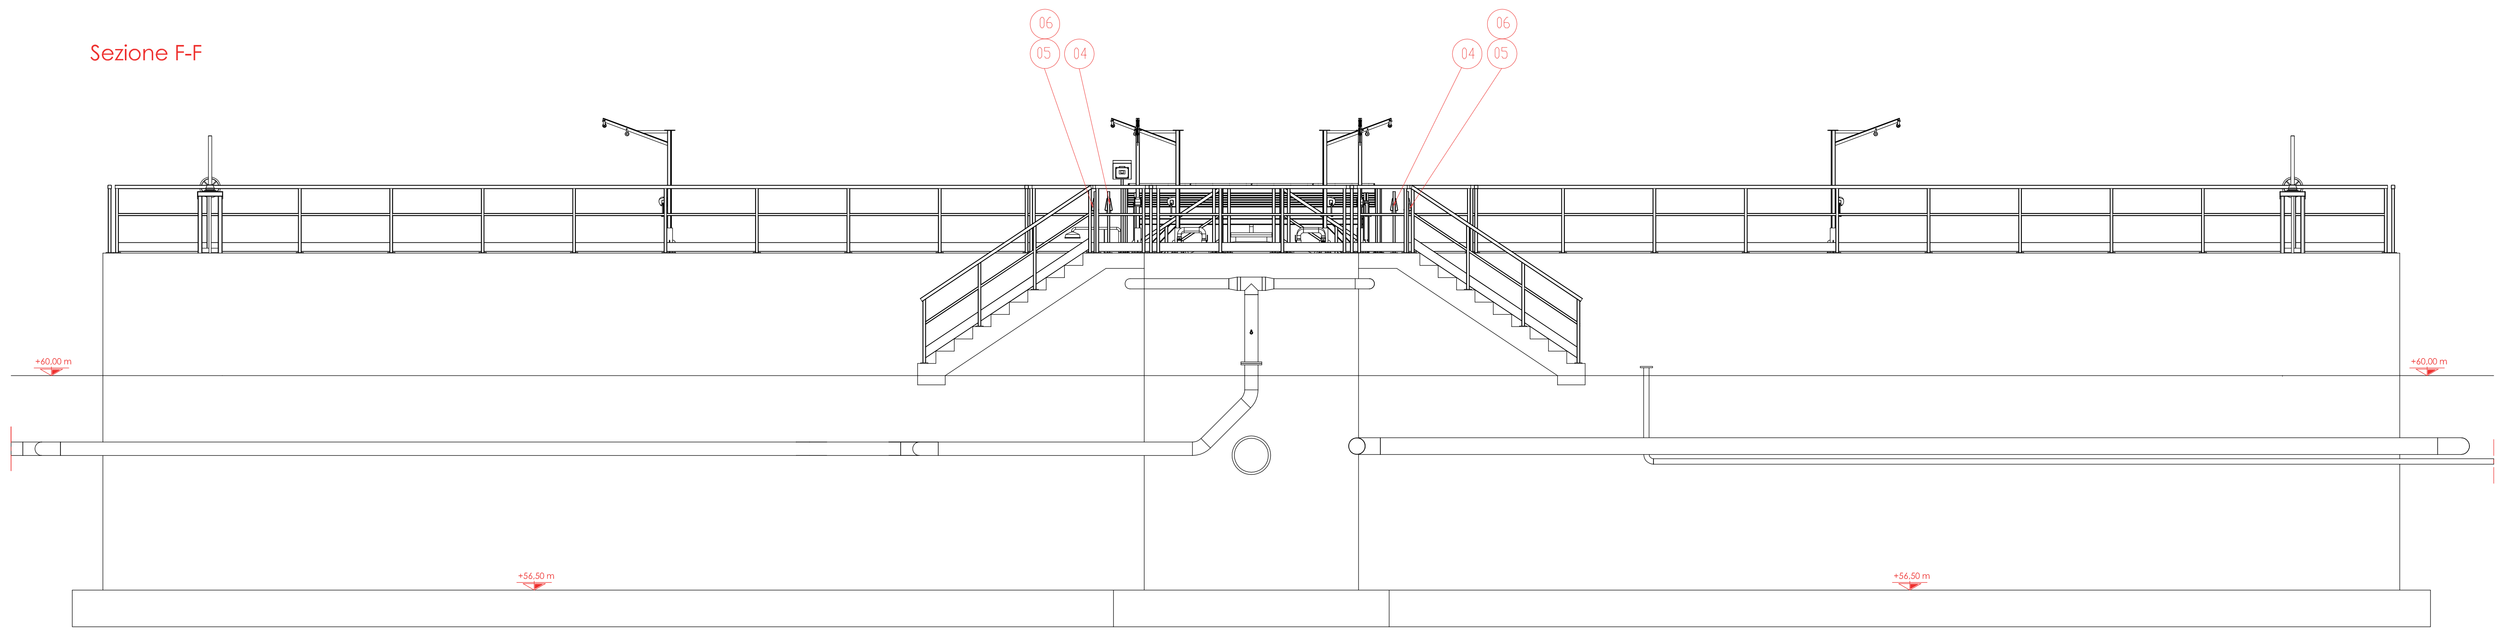

Nota: per quanto concerne le dimensioni degli elementi in calcestruzzo si dovrà fare riferimento alle relative tavole strutturali.

GARDA UNO S.p.a.
Via Italo Barbieri, 20
25080 PADENGHE SUL GARDA (BS)
Tel. 030-9995401
Fax 030-9995420
e-mail: gardauno@gardauno.it
Cod. Fisc. 87007630170
P. IVA 00726790983

SERVER SRL Societa' di Servizi
del Comune di Verolanuova P.zza Liberta', 39
25028 Verolanuova (BS) c.f. e p.iva 02315390985

PROGETTO ESECUTIVO

NUOVO SISTEMA DEPURATIVO E FOGNARIO
DEL COMUNE DI VEROLANUOVA
LOTTO 1

SEZIONE BIOLOGICA
SEZIONI D - E - F

Tavola 8.6.4
scala 1:50

Giugno 2017 | Aggiornamento NOV. 2018 | Progetto: VER 543-13

PROGETTISTI
Dott. Ing. Mario Giacomelli

UFFICIO TECNICO PIANIFICAZIONE E SVILUPPO
IL RESPONSABILE
Dott. Geol. Gianfranco Sinatra

PROGETTAZIONE ARCHITETTONICA
Dott. Arch. Rosario Gangemi

PROGETTAZIONE STRUTTURALE
Dott. Ing. Agostino Librandi

PROGETTAZIONE ELETTROMECCANICA
Dott. Ing. Fausta Prandini

COLLABORATORI
PROGETTAZIONE IDRAULICA
Dott. Ing. Angelo Agostini

PROGETTAZIONE ELETTROMECCANICA
Studio D.R.P. Engineering
Dott. Ing. Luca Bertini

PROGETTAZIONE ELETTRICA
Studio PROTECNO s.r.l.
P.I. Massimo Fasani

Le firme in formato digitale sono state apposte sull'originale elettronico del presente atto ai sensi dell' art. 24 del D. Lgs 07/03/2005 n. 82 e smi. L' originale elettronico del presente atto è conservato negli archivi informatici della Società Garda Uno SpA ai sensi dell' art. 22 del medesimo decreto