Vista in pianta

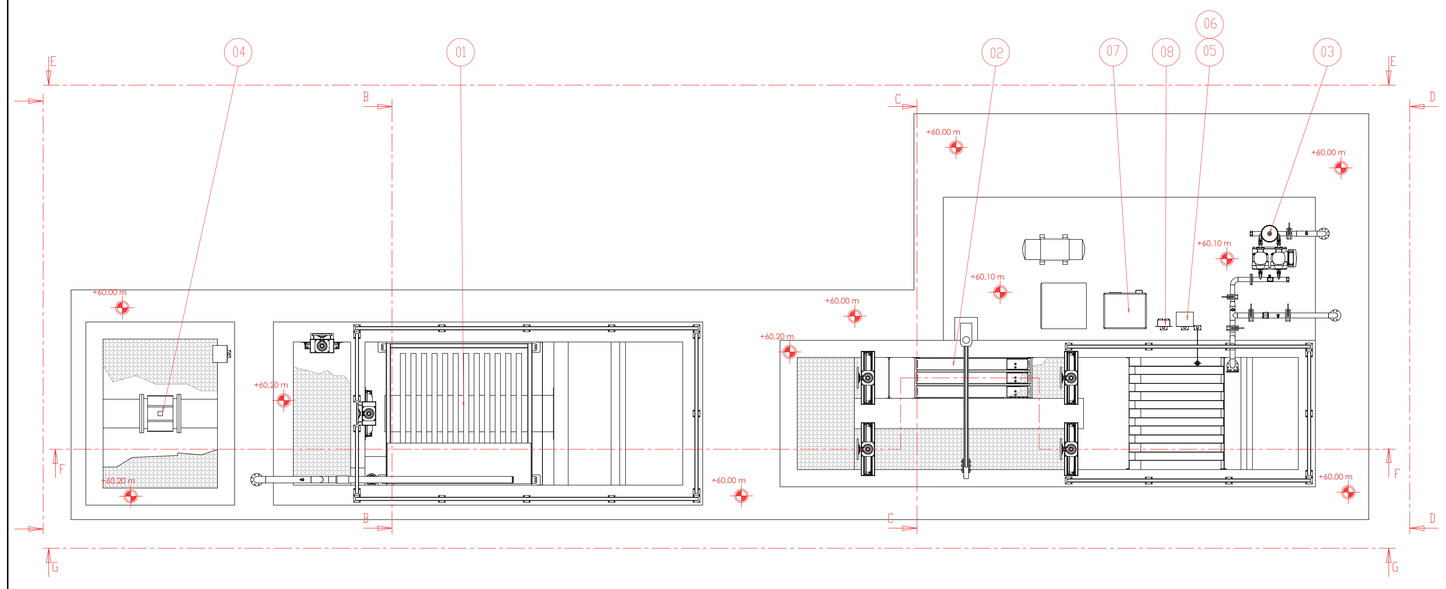

Sezione A-A

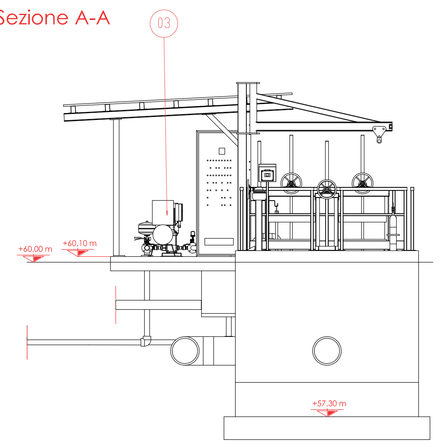

Vista isometrica

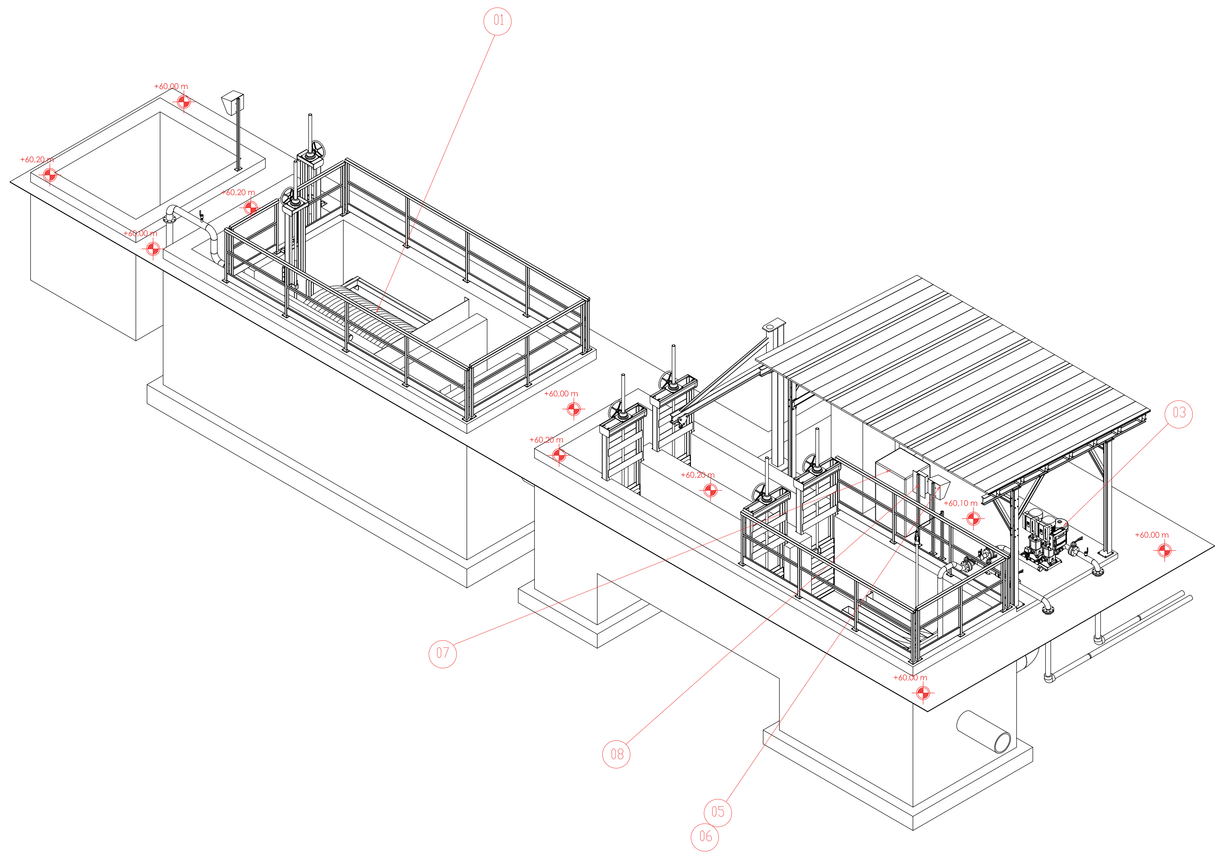

Sezione E-E

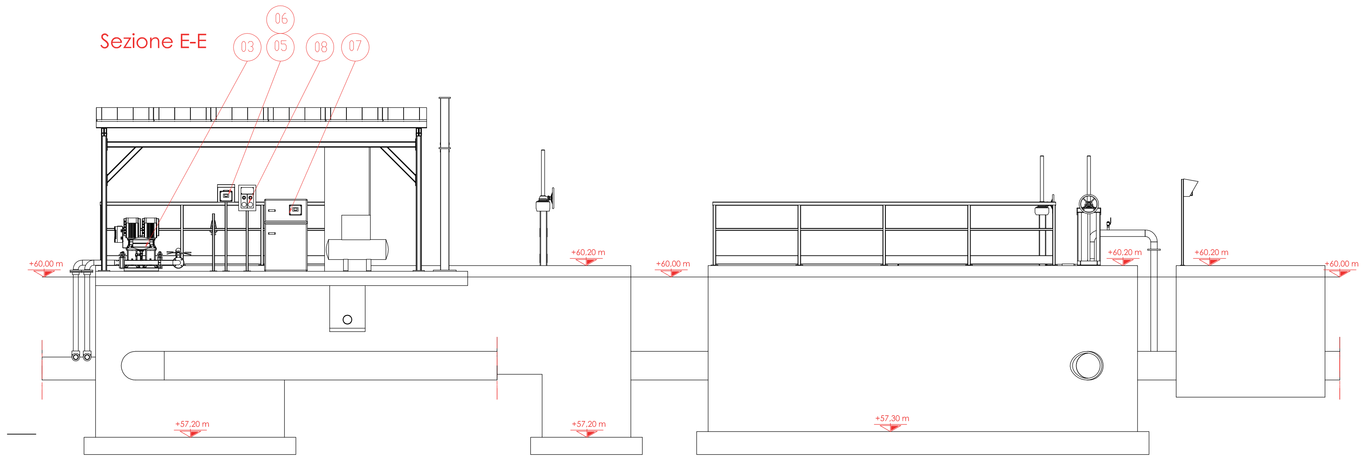

Sezione B-B

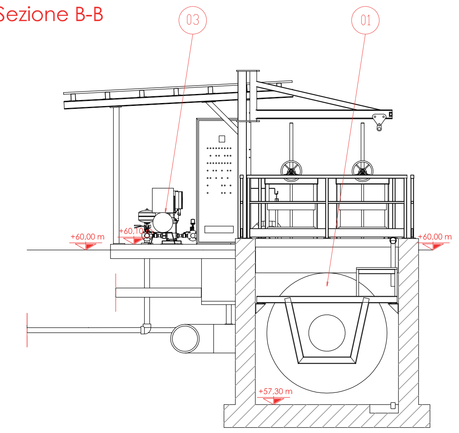

Legenda

Pos.	Q.tà	Descrizione	Item/simbolo grafico
01	01	Filtro a dischi (dotato di proprio quadro elettrico)	FIL01
02	01	Impianto UV (dotato di proprio quadro elettrico)	UV01
03	01	Gruppo di pressurizzazione (dotato di proprio quadro elettrico)	PS01
04	01	Trasmettitore di portata elettromagnetico alimentazione filtrazione	FT04
05	01	Analizzatore ortofosfati	SF01
06	01	Analizzatore solidi sospesi	SS01
07	01	Campionatore automatico uscita IPOTESI 1	CAMP02
08	02	Prese interbloccate 16A monofase e trifase -zona filtrazione	PFM04

Sezione F-F

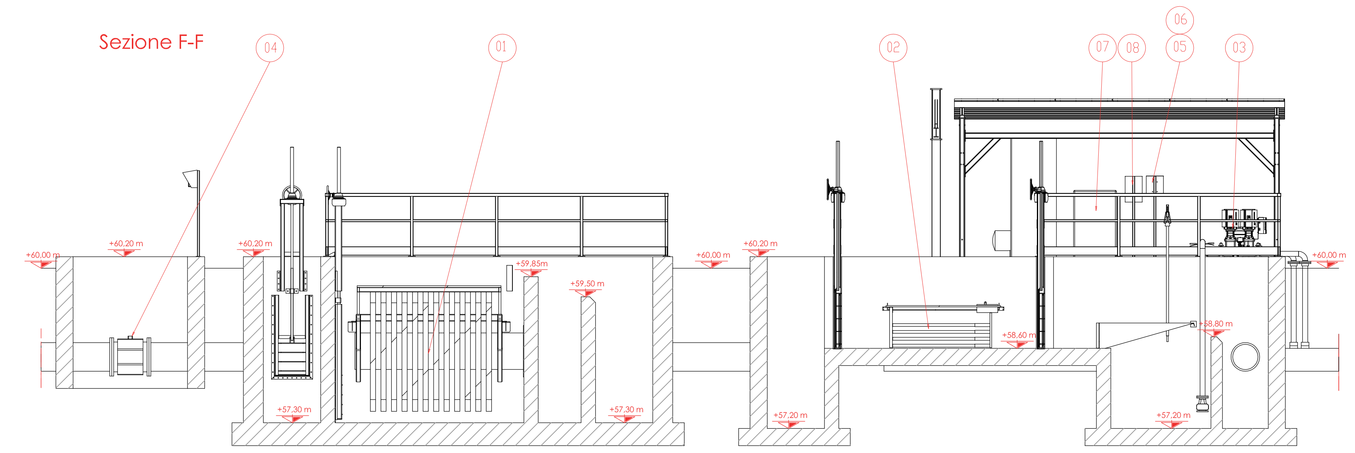

Sezione C-C

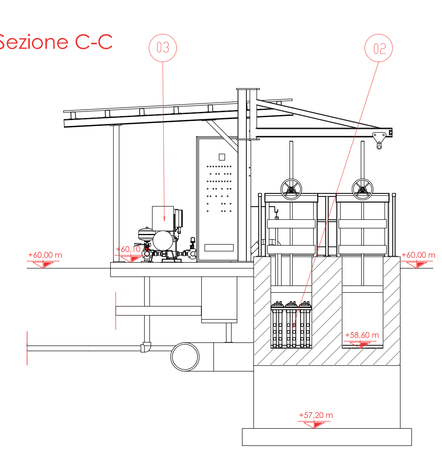

Sezione G-G

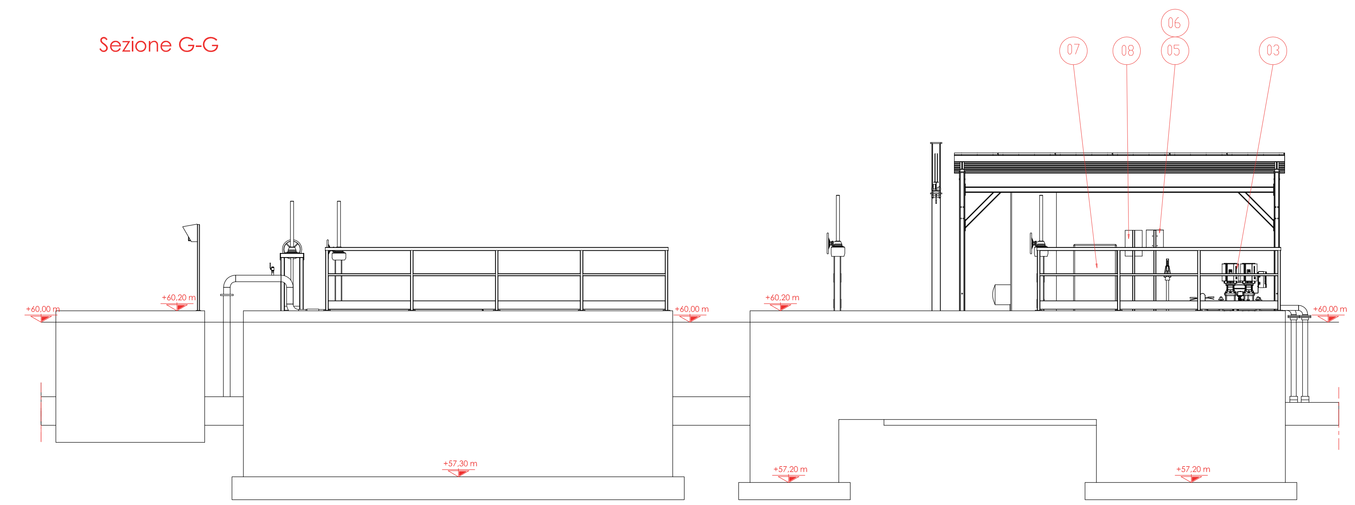

Sezione D-D

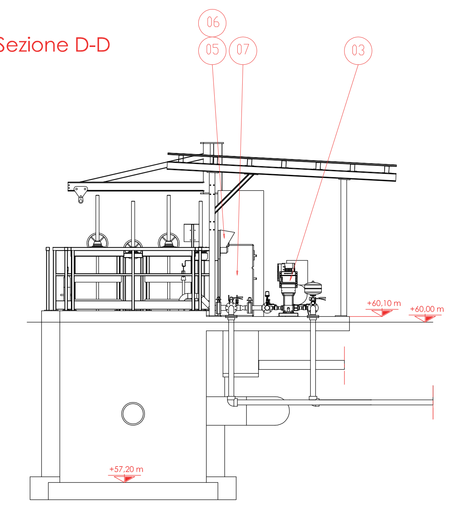

Nota: per quanto concerne le dimensioni degli elementi in calcestruzzo si dovrà fare riferimento alle relative tavole strutturali.

GARDA UNO S.p.a.
Via Italo Barbieri, 20
25080 PADENGHE SUL GARDA (BS)
Tel. 030-9995401
Fax 030-9995420
e-mail: gardauno@gardauno.it
Cod. Fisc. 87007530170
P. IVA 00728790983

SERVER SRL Societa' di Servizi
del Comune di Verolanuova P.zza Liberta', 39
25028 Verolanuova (BS) c.f. e p.iva 02315390985

PROGETTO ESECUTIVO

NUOVO SISTEMA DEPURATIVO E FOGNARIO
DEL COMUNE DI VEROLANUOVA
LOTTO 1

FILTRAZIONE DISINFEZIONE
PIANTE VISTE E SEZIONI

Tavola 8.8
scala 1:50

Giugno 2017	Aggiornamento NOV. 2018	Progetto: VER 543-13

PROGETTISTI
Dott. Ing. Mario Glacomelli

UFFICIO TECNICO PIANIFICAZIONE E SVILUPPO
IL RESPONSABILE
Dott. Geol. Gianfranco Sinatra
PROGETTAZIONE ARCHITETTONICA
Dott. Arch. Rosario Gangemi
PROGETTAZIONE STRUTTURALE
Dott. Ing. Agostino Librandi
PROGETTAZIONE ELETTROMECCANICA
Dott. Ing. Fausta Prandini

COLLABORATORI
PROGETTAZIONE IDRAULICA
Dott. Ing. Angelo Agostini
PROGETTAZIONE ELETTROMECCANICA
Studio D.R.P. Engineering
Dott. Ing. Luca Bertini
PROGETTAZIONE ELETTRICA
Studio PROTECNO s.r.l.
P.I. Massimo Fasani

Le firme in formato digitale sono state apposte sull'originale elettronico del presente atto ai sensi dell' art. 24 del D. Lgs 07/03/2005 n. 82 e smi. L' originale elettronico del presente atto è conservato negli archivi informatici della Società Garda Uno SpA ai sensi dell' art. 22 del medesimo decreto