




PIANTA CABINA

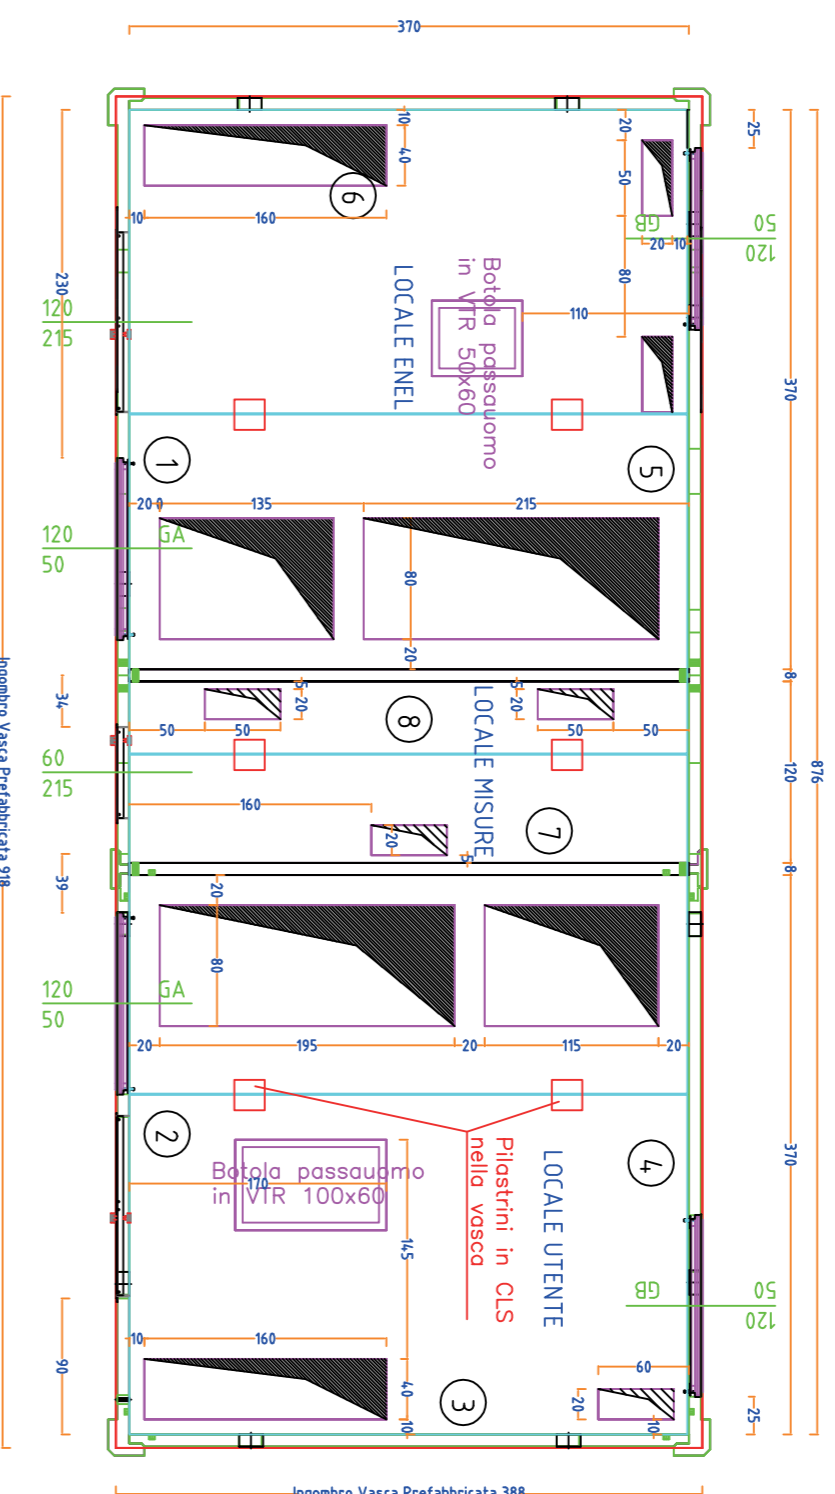



PROSPETTO SINISTRO E DESTRO

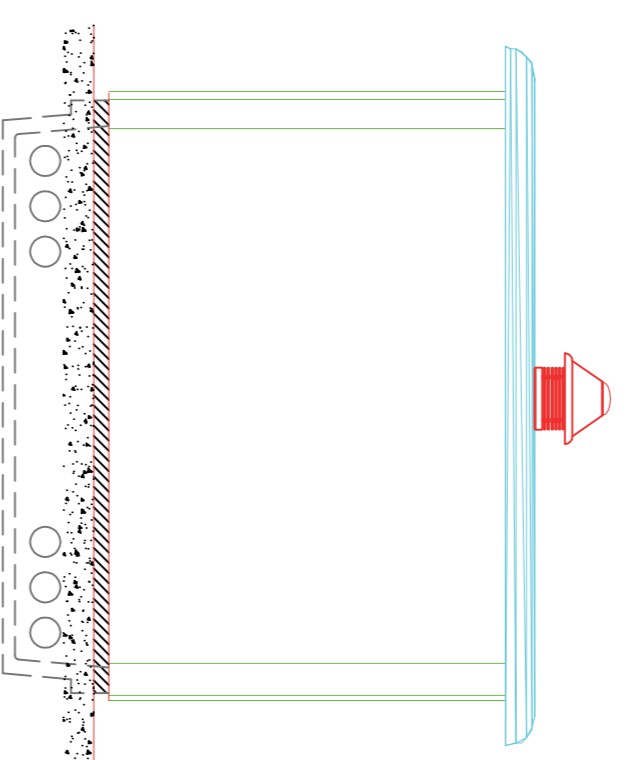


PROSPETTO POSTERIORE

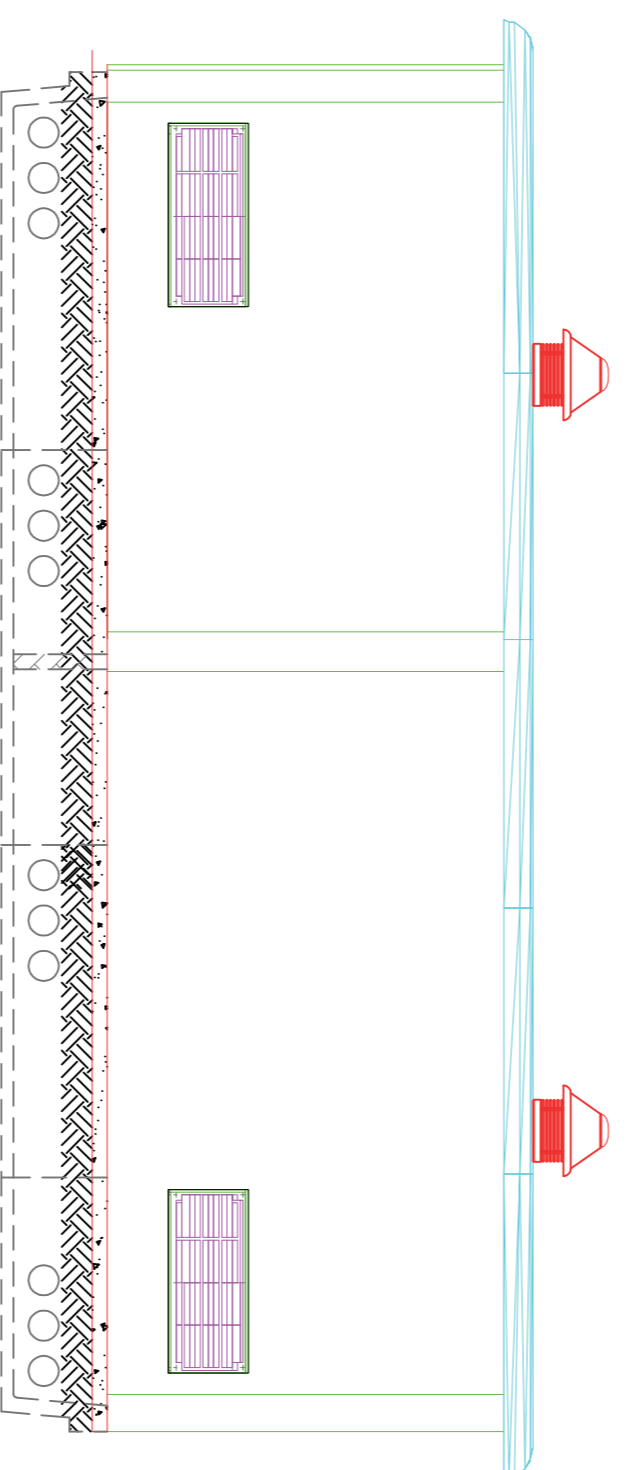

PROSPETTO FRONTALE

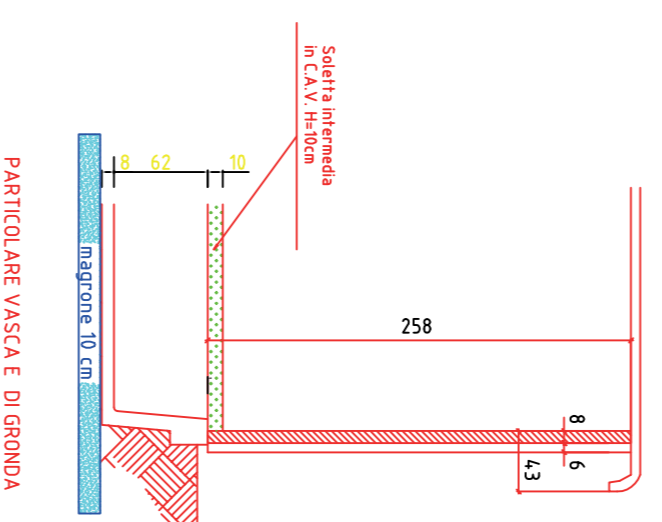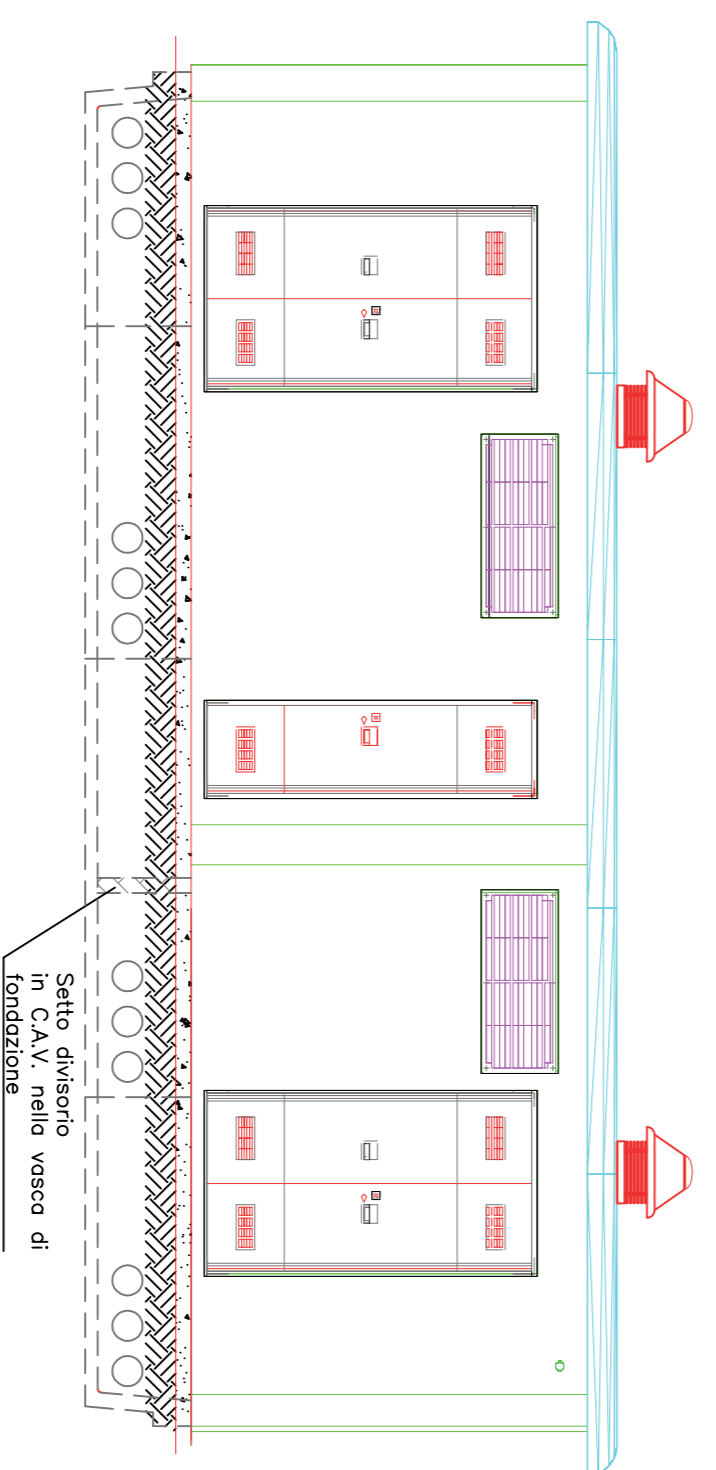

SCHEMA ESPLICATIVO SCAVO E PLATEA DI FONDAZIONE PER CABINA A PANNELLI CON VASCA PREFABBRICATA

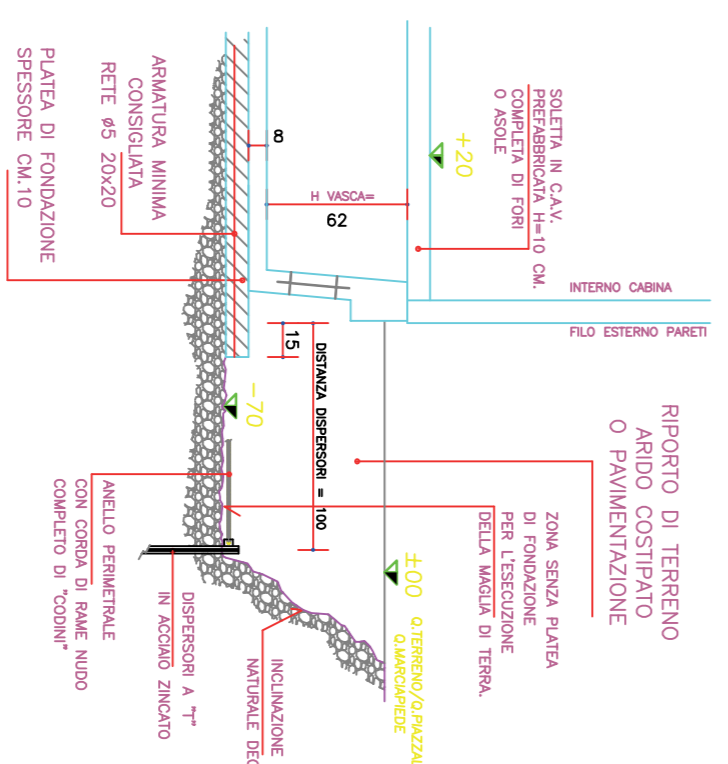

GARDANO S.p.a.
Via Ilio Barbieri, 20
25080 PAVENHÈ SUL GARDA (BS)
Tel. 030-9995401
Fax 030-9995420
e-mail: gardano@gardano.it
Cod. Fisc. 87007530170
P. IVA 00728790883

SERVER SRL Società di Servizi
del Comune di Verolanuova P.zza Libertà, 39
25028 Verolanuova (BS) c.f. e p.iva 02315390985

PROGETTO ESECUTIVO

NUOVO SISTEMA DEPURATIVO E FOGNARIO
DEL COMUNE DI VEROLANUOVA
LOTTO 1

CABINA MT/BT Tavola 9.2
scala 1:50

Giugno 2017 Aggiornamento NOV. 2018 Progetto: VER 543-13

PROGETTISTI

Dot. Ing. Mario Giacomelli

COLLABORATORI

PROGETTAZIONE IDRAULICA
Dot. Ing. Angelo Agostini
PROGETTAZIONE ELETTROMECCANICA
Dot. Ing. Luca Benini
PROGETTAZIONE ELETTRICA
Studio PROTECNO S.r.l.
P.l. Massimo Fasani

UFFICIO TECNICO PIANIFICAZIONE E SVILUPPO

IL RESPONSABILE
Dot. Geol. Saverio Smerita
PROGETTAZIONE ARCHITETTONICA
Dot. Arch. Rosario Gargemini
PROGETTAZIONE STRUTTURALE
Dot. Ing. Agostino Ubranzi
PROGETTAZIONE ELETTROMECCANICA
Dot. Ing. Fausto Prandini

Le firme in formato digitale sono state apposte sull'originale elettronico del presente atto ai sensi dell' art. 24 del D. Lgs 07/03/2005 n. 82 e smi. L'originale elettronico del presente atto è conservato negli archivi informativi della Società Garda Uno Spa ai sensi dell' art. 22 del medesimo decreto