
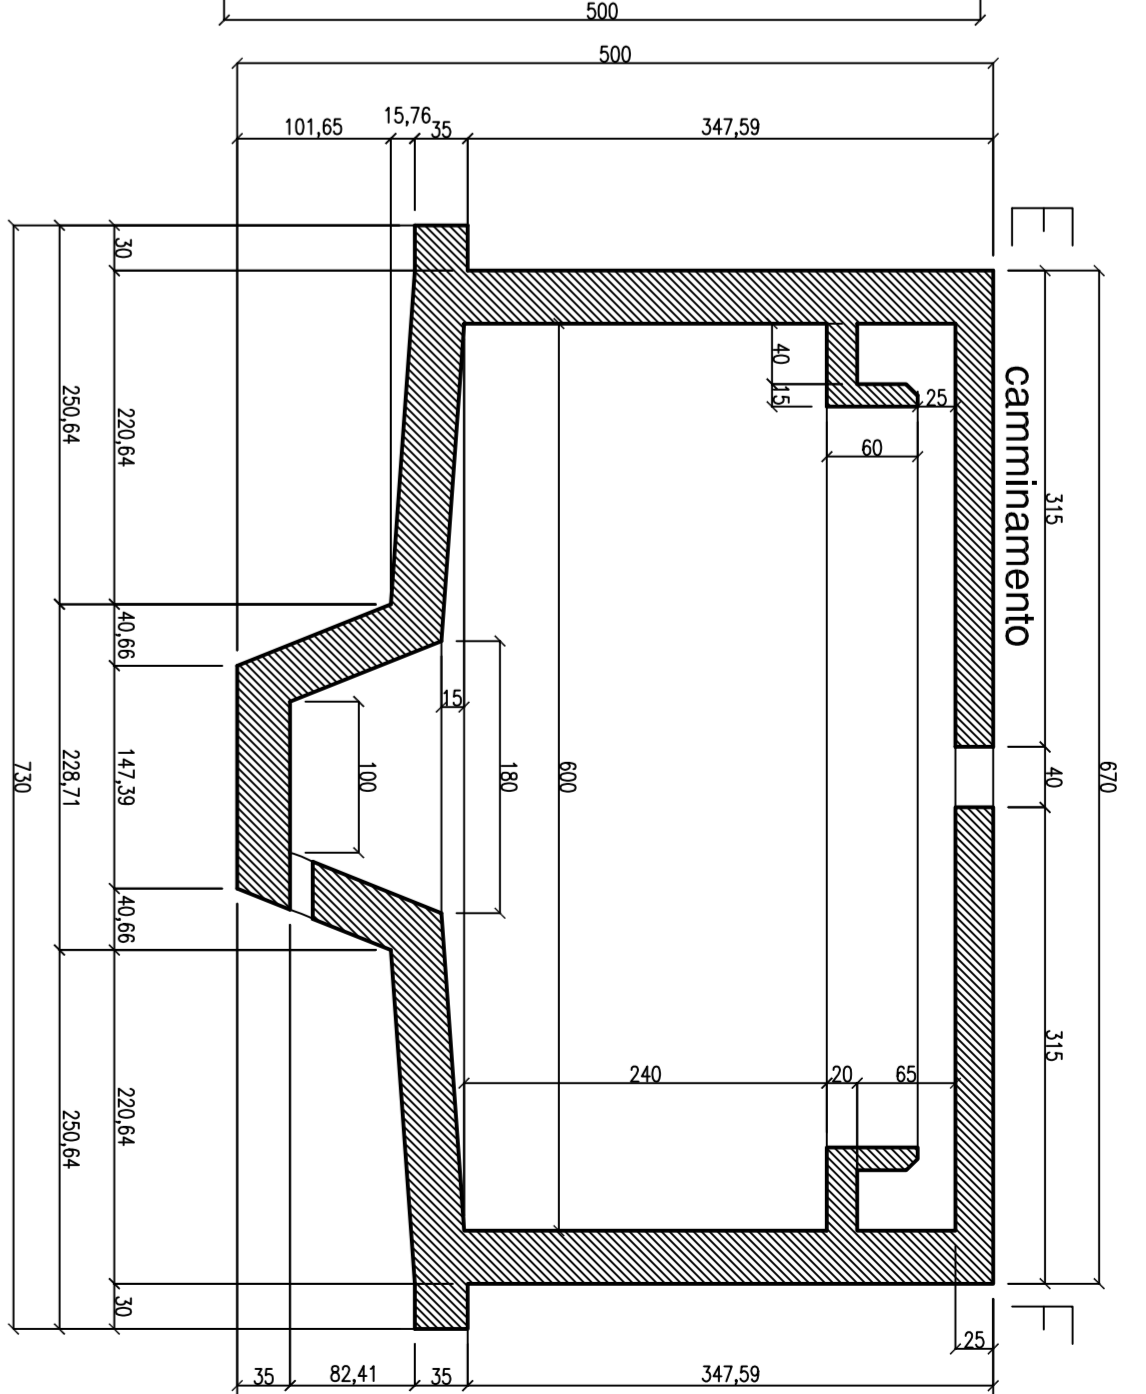


Isopettore: vista assonometrica

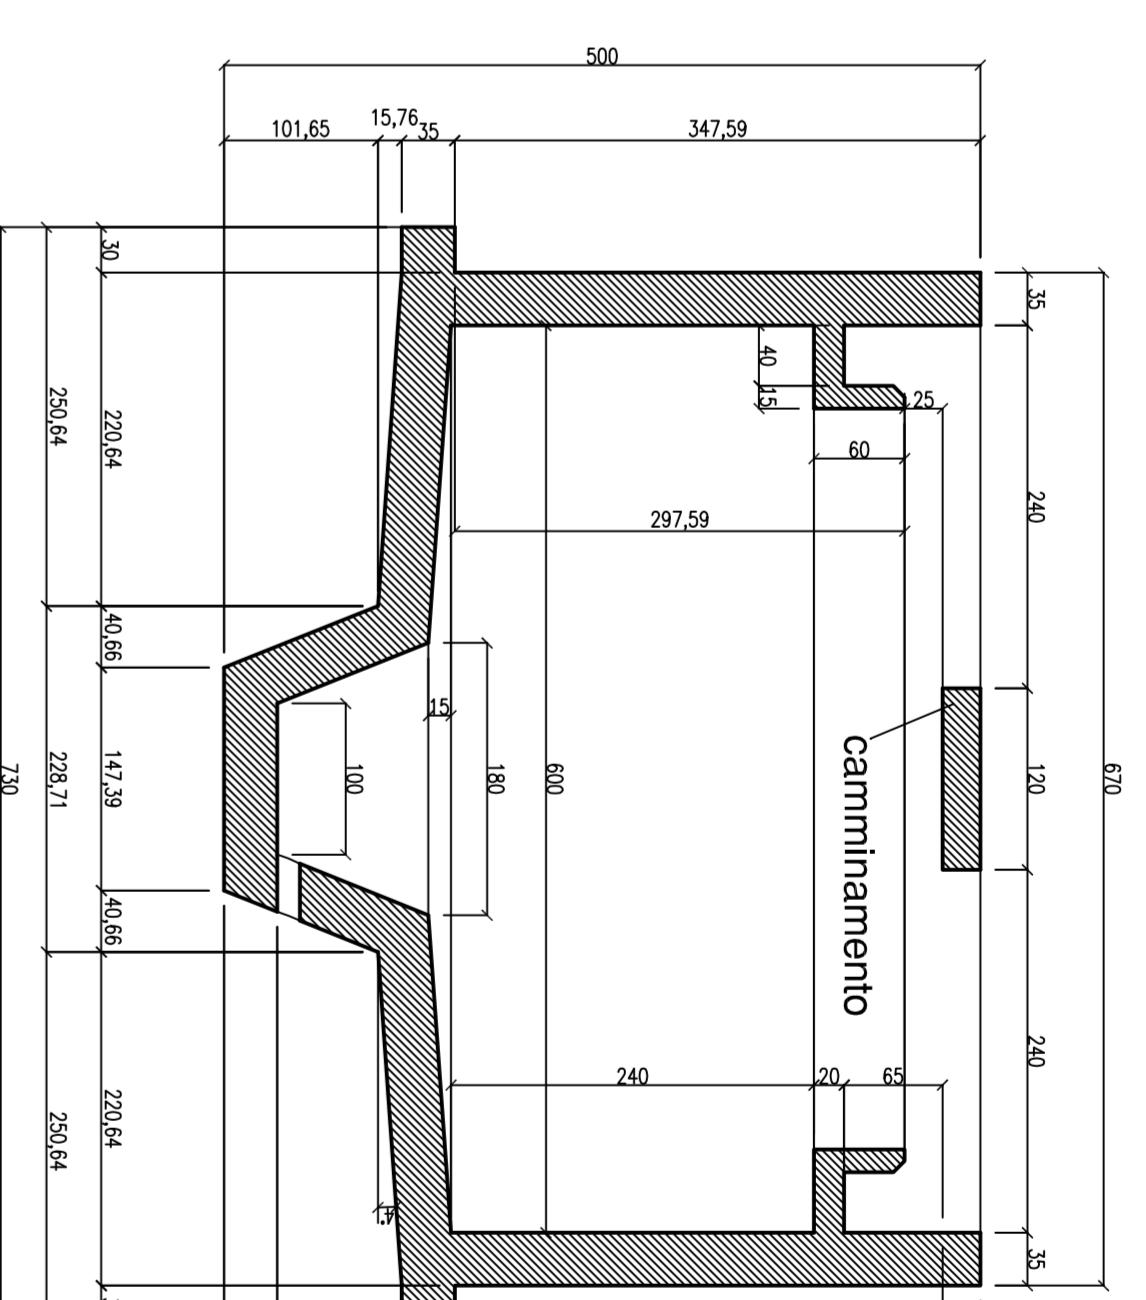


Particolare  
armature fondo vasca  
scala 1:25

1+1 Ø 14 / 40 (tipo 1) L=240


ARMATURA A RAGGIERA

ARMATURA CIRCOLARE



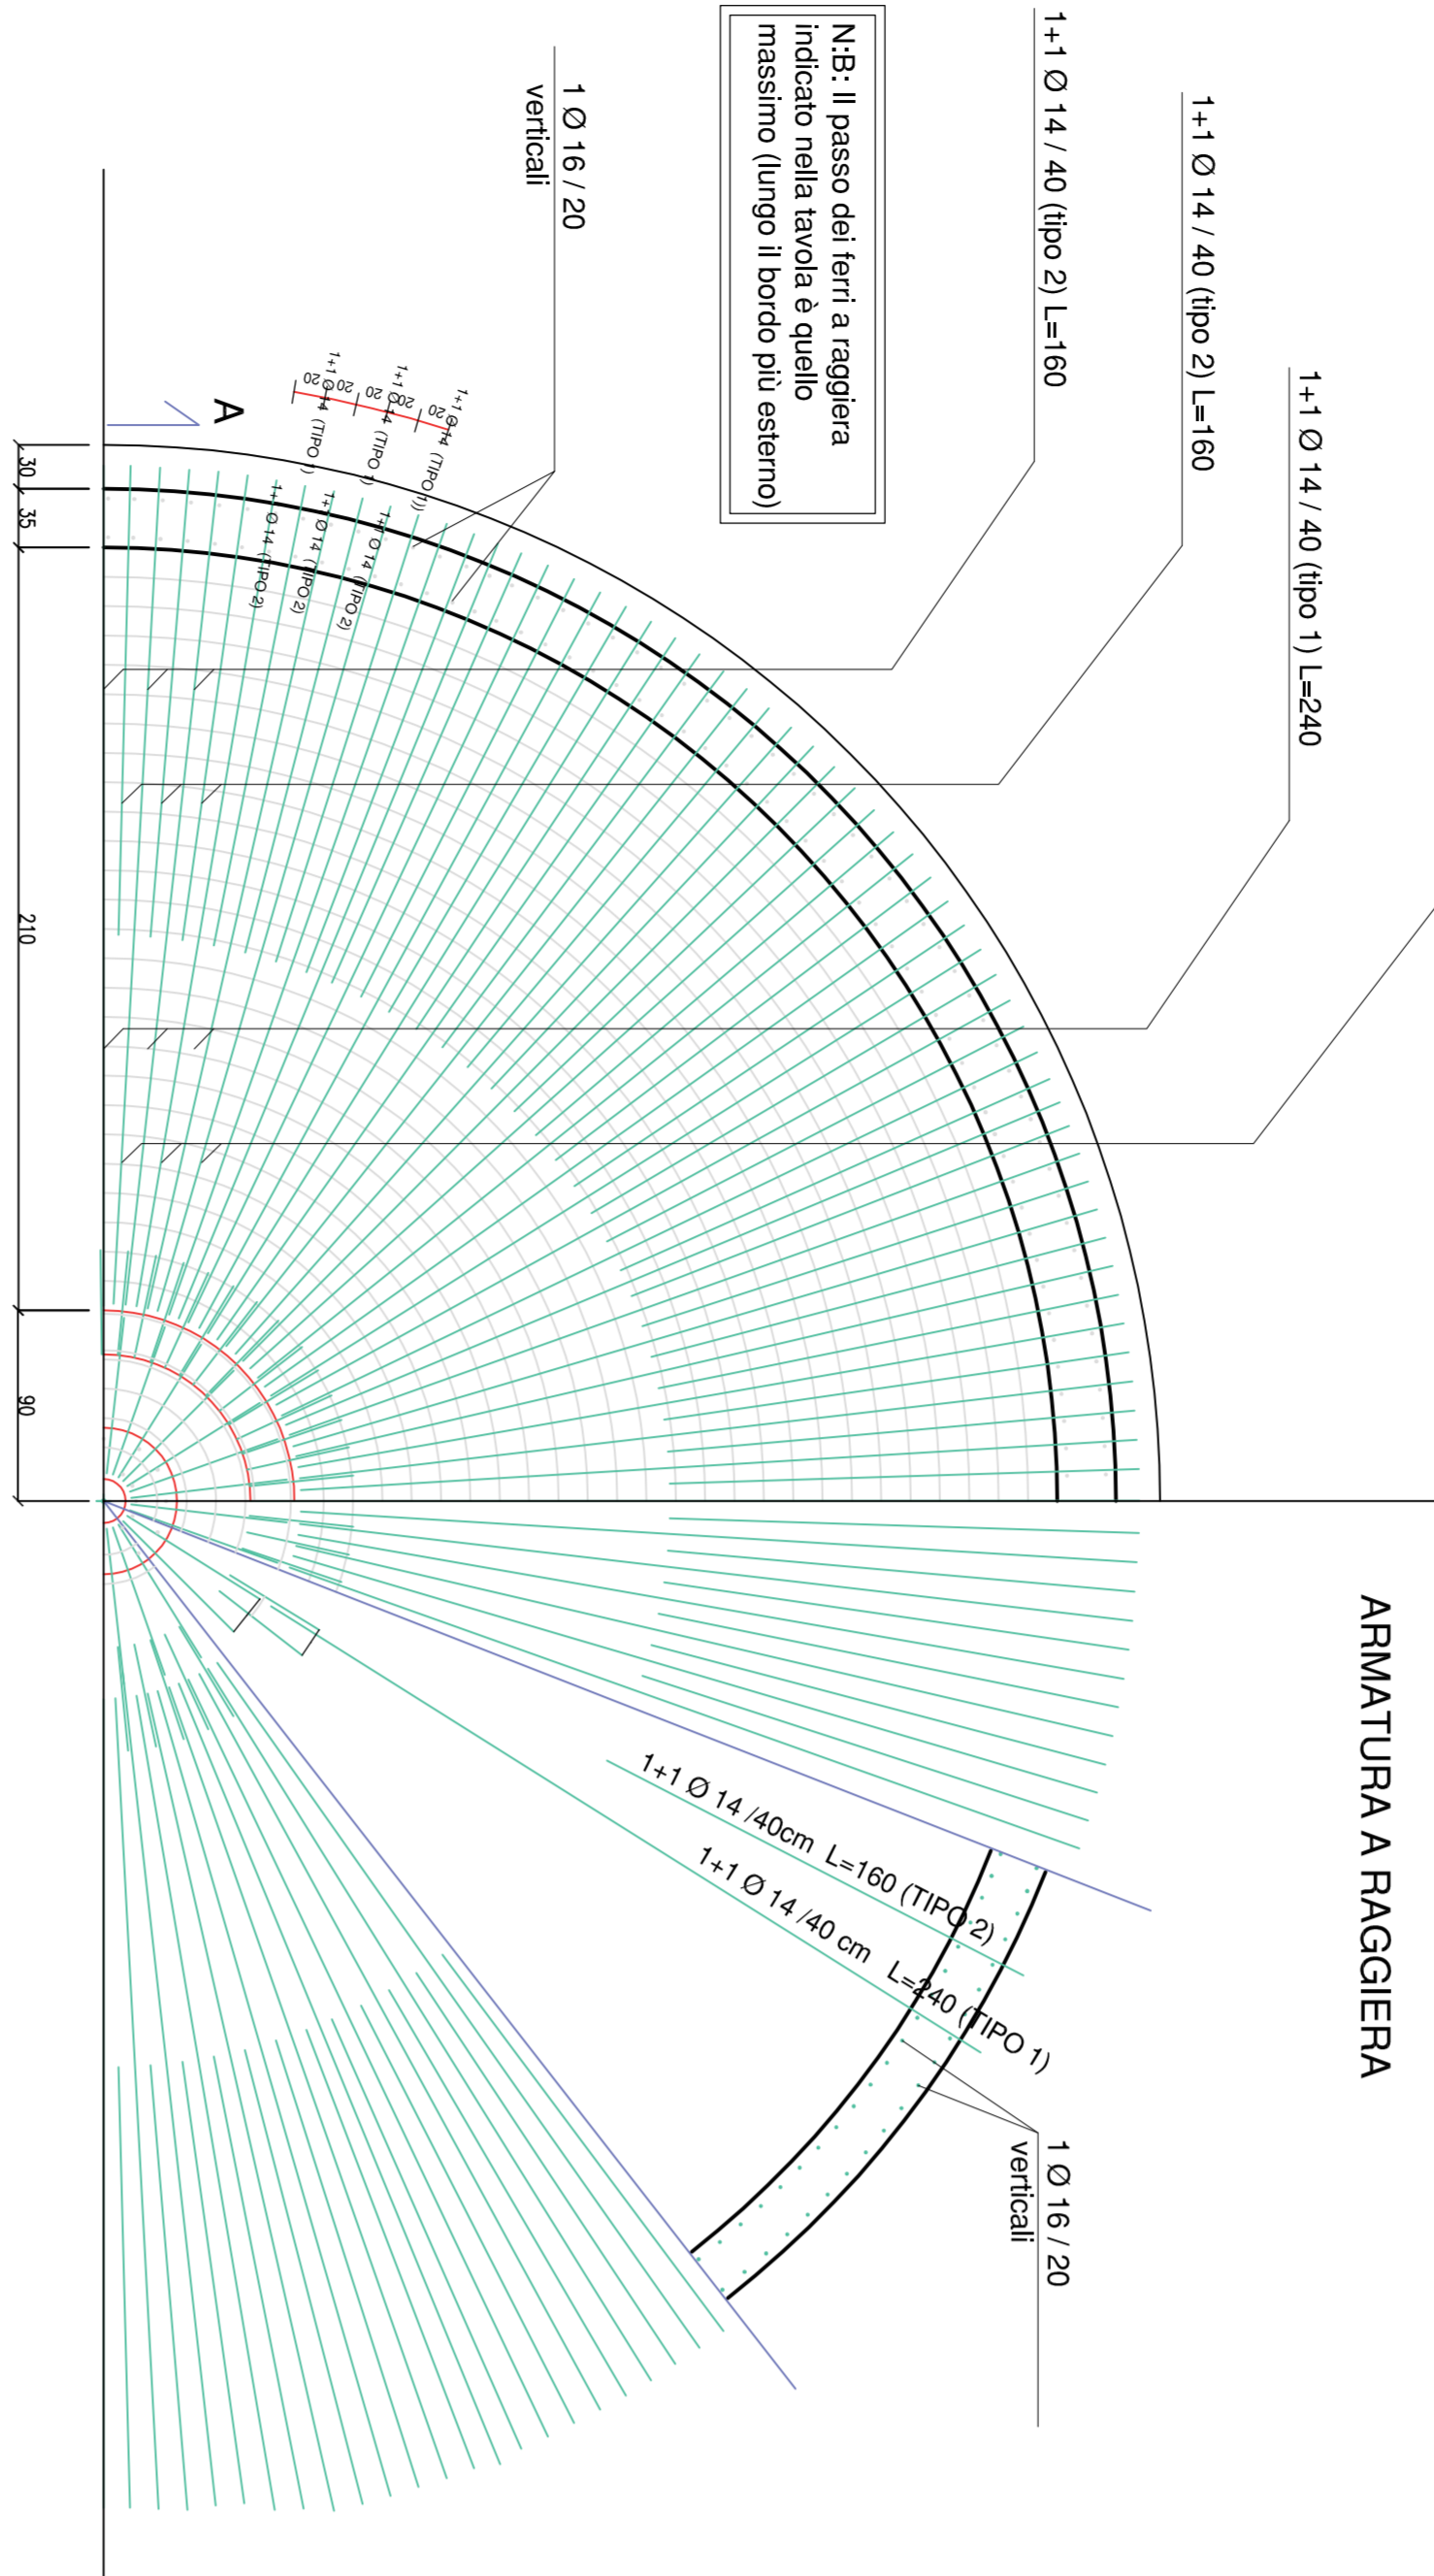


ARMATURA PARETI

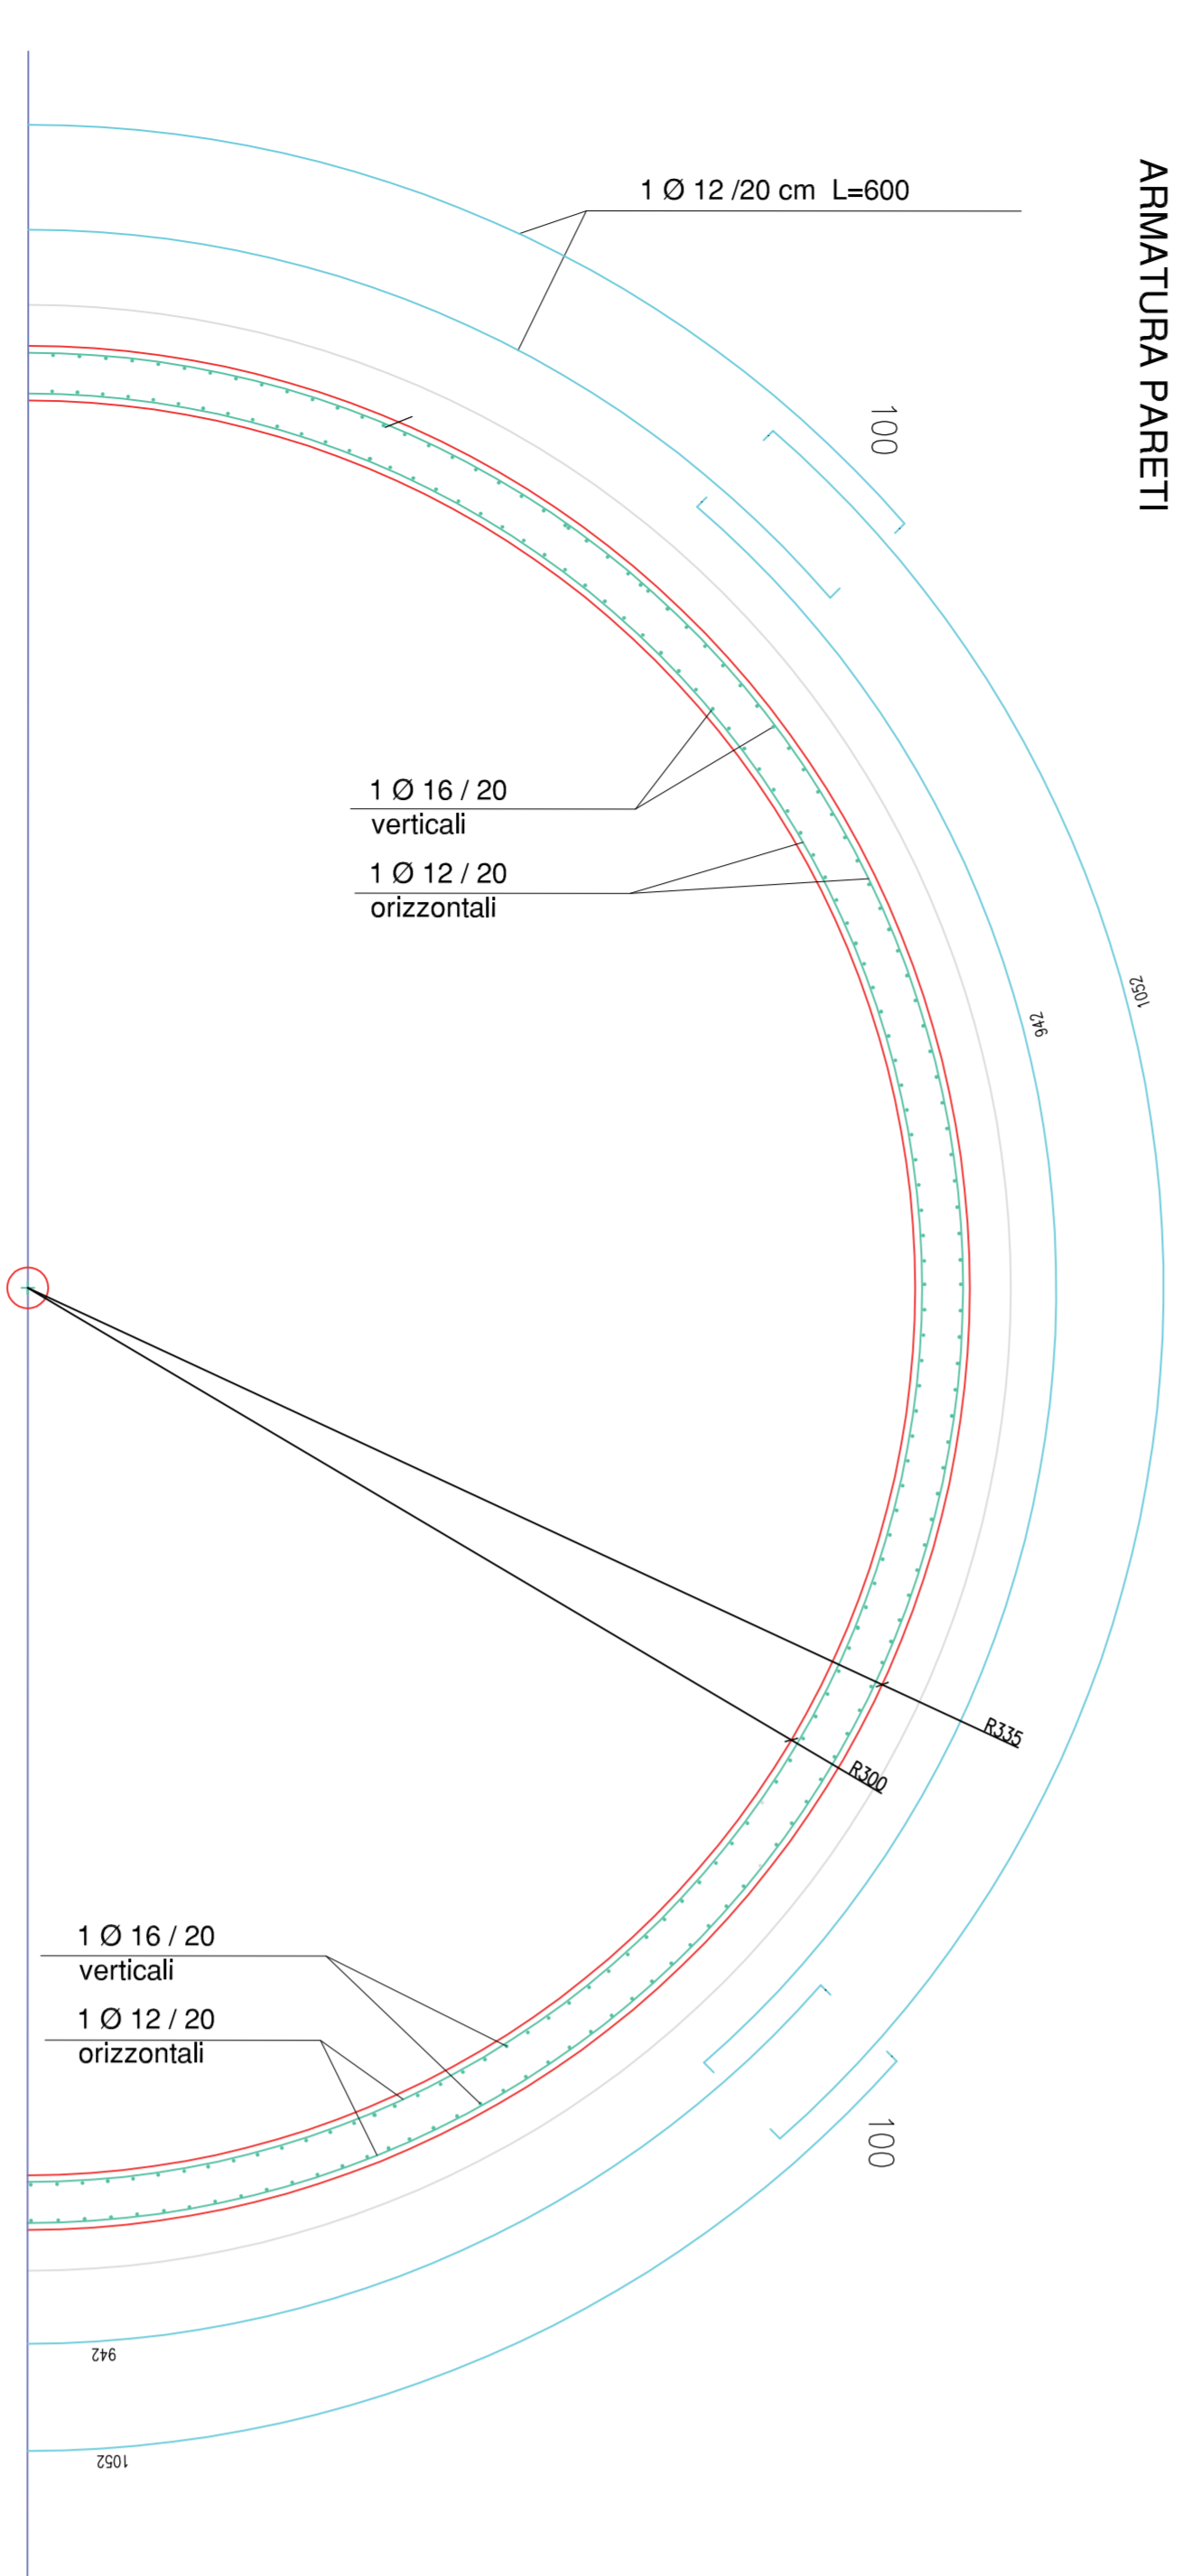

ARMATURA CAMMINAMENTO

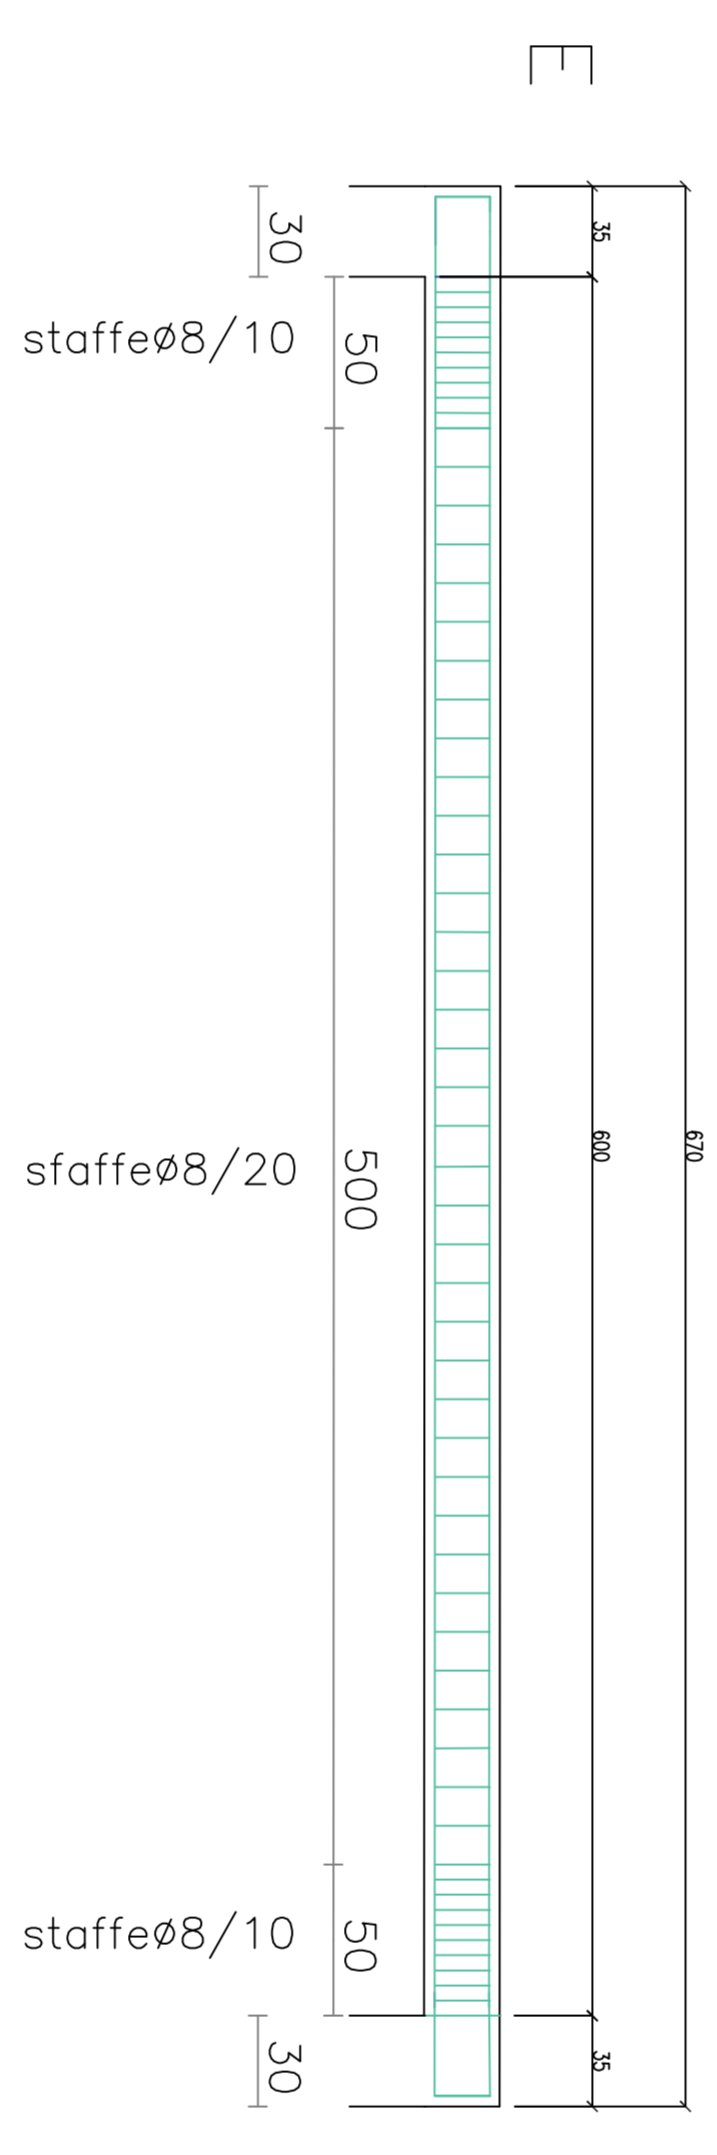

PARETE

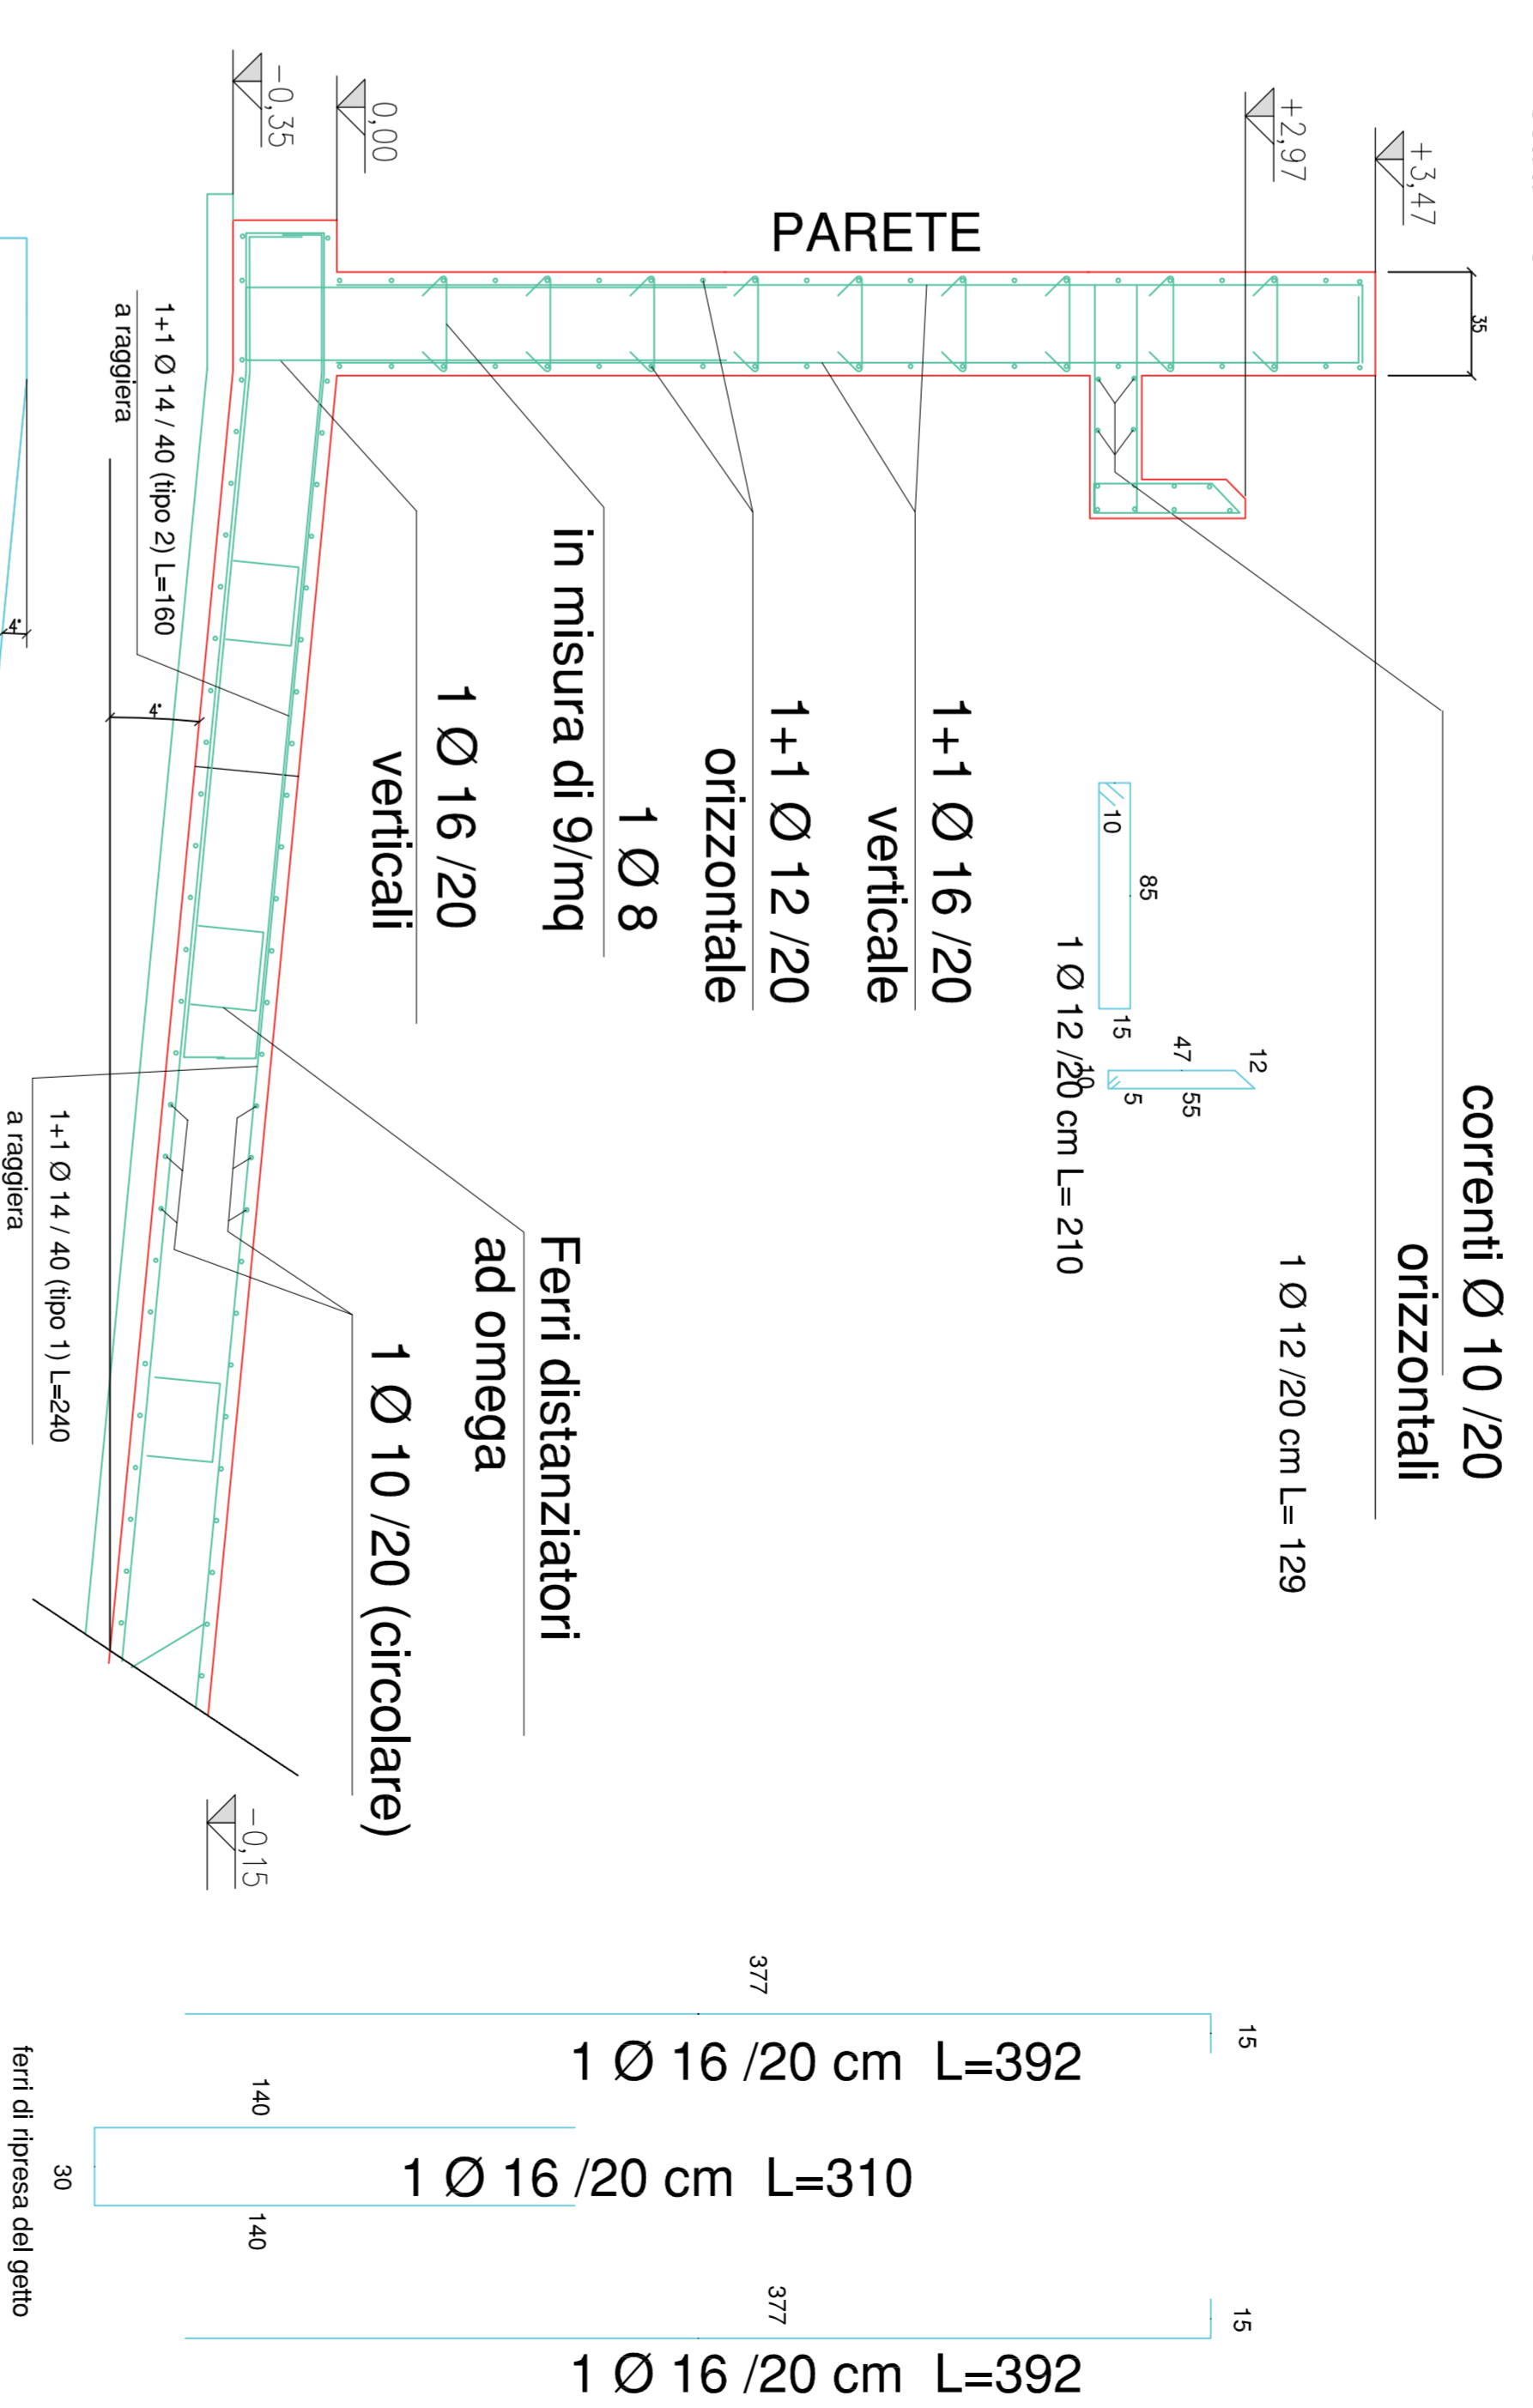

QUOTA TAVOLE STRUTTURALI + 0,00 M  
QUOTA ALTIMETRICA:

CALCESTRUZZO C 20/25

CASERE DI ARMATURA A 100

CASERE DI ARMATURA A 100

NOTA BENE:  
Nelle pareti verticali (sp. 40 cm) prevedere spali Ø8 in misura di 10mq  
9 Ø 8 /mq L=54

NOTA BENE:  
Nelle pareti verticali (sp. 35 cm) prevedere spali Ø8 in misura di 10mq  
9 Ø 8 /mq L=49

NOTA BENE:  
Nella platea di fondazione prevedere ferri distanziatori ad omega Ø14 in misura di 10mq  
1 Ø 14 /mq L=157

N.B.  
Le sovrapposizioni dei ferri circolari vanno realizzate di almeno 100 cm

N.B.  
Le sovrapposizioni rete elettrosalata vanno realizzate di almeno 20 cm

NOTA:  
Le sovrapposizioni rete elettrosalata vanno realizzate di almeno 20 cm

PARTICOLARE GIUNTO DI RITIRO E DI COSTRUZIONE  
(GIUNTO DI RITIRO E COSTRUZIONE (presa di getto))

PARTICOLARE TRONCHETTO PASSAMURO  
IN ACCIAIO AISI 304 DN 150  
(Diam. esterno 168 mm)  
DA POSIZIONARE NEL GETTO

PARTICOLARE TRONCHETTO  
IN ACCIAIO AISI 304 DN 65  
(Diam. esterno 75 mm)  
DA POSIZIONARE NEL GETTO

PARTICOLARE 1  
PIGATTURA FERRI IN CORRISPONDENZA DEI FORI QUADRATI O CIRCOLARI

NOTA:  
NON TALI NELLE PARETI IN CORRISPONDENZA DEI FORI QUADRATI O CIRCOLARI  
PREVEDERE FERRI DI RITIRO E DI COSTRUZIONE  
IN CORRISPONDENZA DEI FORI QUADRATI O CIRCOLARI

NOTA:  
NON TALI NELLE PARETI IN CORRISPONDENZA DEI FORI QUADRATI O CIRCOLARI  
PREVEDERE FERRI DI RITIRO E DI COSTRUZIONE  
IN CORRISPONDENZA DEI FORI QUADRATI O CIRCOLARI

Giunto "WATER-STOP"  
benitonico tipo WT 102  
con equivalente  
POSIZIONE INFRASA  
DI GETTO






ARMATURA PARETI

ARMATURA PARETI

SERVER SRL Società di Servizi  
del Comune di Verolanuova P.zza Libertà, 39  
25028 Verolanuova (BS) c.f. e p.iva 02315390985

PROGETTO ESECUTIVO  
NUOVO SISTEMA DEPURATIVO E FOGNARIO  
DEL COMUNE DI VEROLANUOVA  
LOTTO 1

TAVOLA STRUTTURALE  
ISPERSIONE  
scala 1:50

Giugno 2017  
Aggiornamento NOV. 2018  
Progetto: VER 543-13

PROGETTISTI  
COLLABORATORI  
UFFICIO TECNICO PIANIFICAZIONE E SVILUPPO

