

GARDA UNO S.p.a.

SERVER SRL Società di Servizi
 del Comune di Verolanuova P.zza Libertà, 39
 25028 Verolanuova (BS) c.f. e p.iva 02315390985

PROGETTO ESECUTIVO

**NUOVO SISTEMA DEPURATIVO E FOGNARIO
 DEL COMUNE DI VEROLANUOVA
 LOTTO 1**

**POTENZIAMENTO RETE FOGNARIA IN LOCALITA'
 CANTARANE - CASTELLARO - VALLATELLE -
 PLANIMETRIA** Tavola **11.1**
 scala **1:500**

Giugno 2017 Aggiornamento **NOV. 2018** Progetto: **VER 543-13**

PROGETTISTI
 Dott. Ing. Mario Gasparini

COLLABORATORI
 PROGETTAZIONE IDRAULICA
 Dott. Ing. Antonio Agostini
 PROGETTAZIONE ELETTROMECCANICA
 Studio D&E Engineering
 Dott. Ing. Luca Berini
 PROGETTAZIONE ELETTRICA
 Studio PROTEGNO s.r.l.
 P.l. Massimo Passeri

**UFFICIO TECNICO PIANIFICAZIONE E SVILUPPO
 E RESPONSABILE**
 Dott. Geol. Gianfranco Siliato

PROGETTAZIONE ARCHITETTONICA
 Dott. Arch. Roberto Garganti

PROGETTAZIONE STRUTTURALE
 Dott. Ing. Agostino Lorenzi

PROGETTAZIONE ELETTROMECCANICA
 Dott. Ing. Fausto Pizzardi

LEGENDA

Simboli utilizzati per il materiale delle tubazioni:
 ACC. ACCIAIO PE POLIETILENE
 HDPE POLIETILENE ALTA DENSITA'
 PP POLIPROPILENE
 PVC POLIVINILCLORURO



OPERE ESISTENTI	OPERE PROSPETTATE
AREE FOGNATE	AREE CRITICHE
AREE A.S.G. EDIFICATE (DA EDIFICARE)	AREE A.S.G. EDIFICATE (DA EDIFICARE)
AREE PRODUTTIVE EDIFICATE (DA EDIFICARE (ALLEVAMENTI INDUSTRIE))	AREE PRODUTTIVE EDIFICATE (DA EDIFICARE (ALLEVAMENTI INDUSTRIE))
AREE TURISTICHE EDIFICATE (DA EDIFICARE)	AREE TURISTICHE EDIFICATE (DA EDIFICARE)





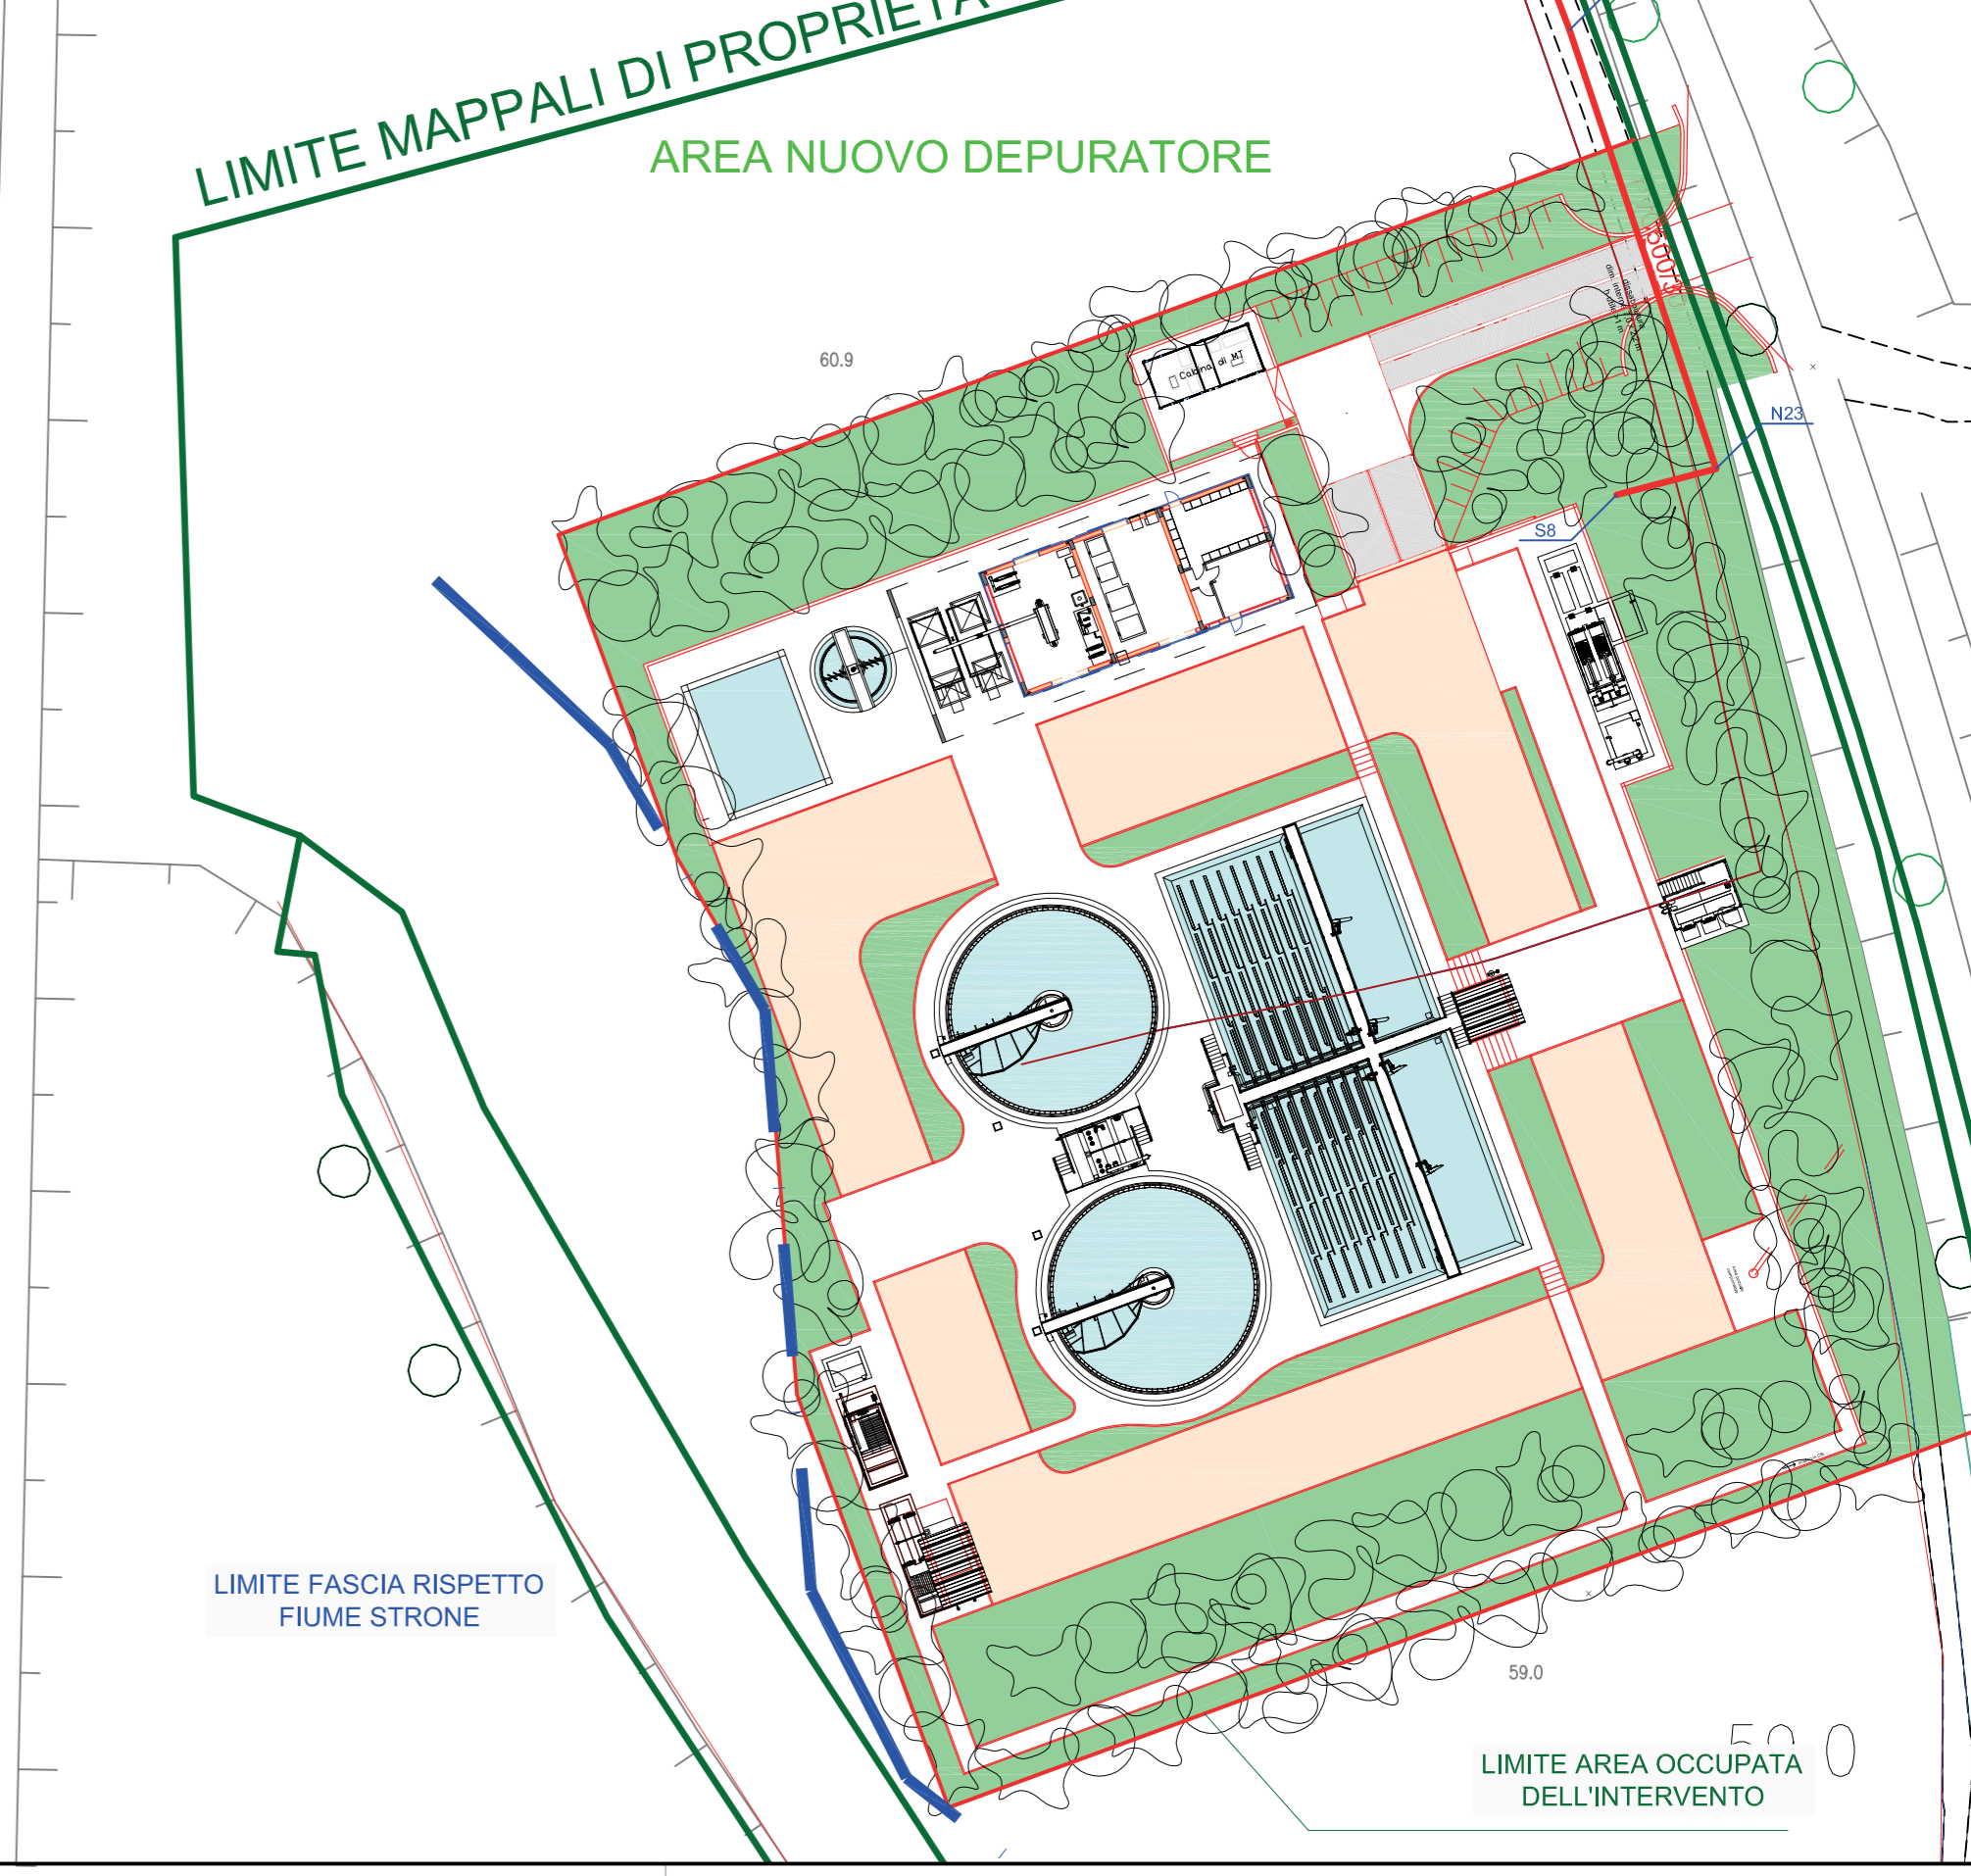

La firma in formato digitale sono state apposte sull'originale elettronico del presente atto ai sensi dell'art. 24 del D. Lgs. 07/03/2005 n. 38 e s.m.i. L'originale elettronico del presente atto è conservato negli archivi informatici della Società Garda Uno SpA ai sensi dell'art. 22 del medesimo decreto.