




PIANTA QUOTA 0.00

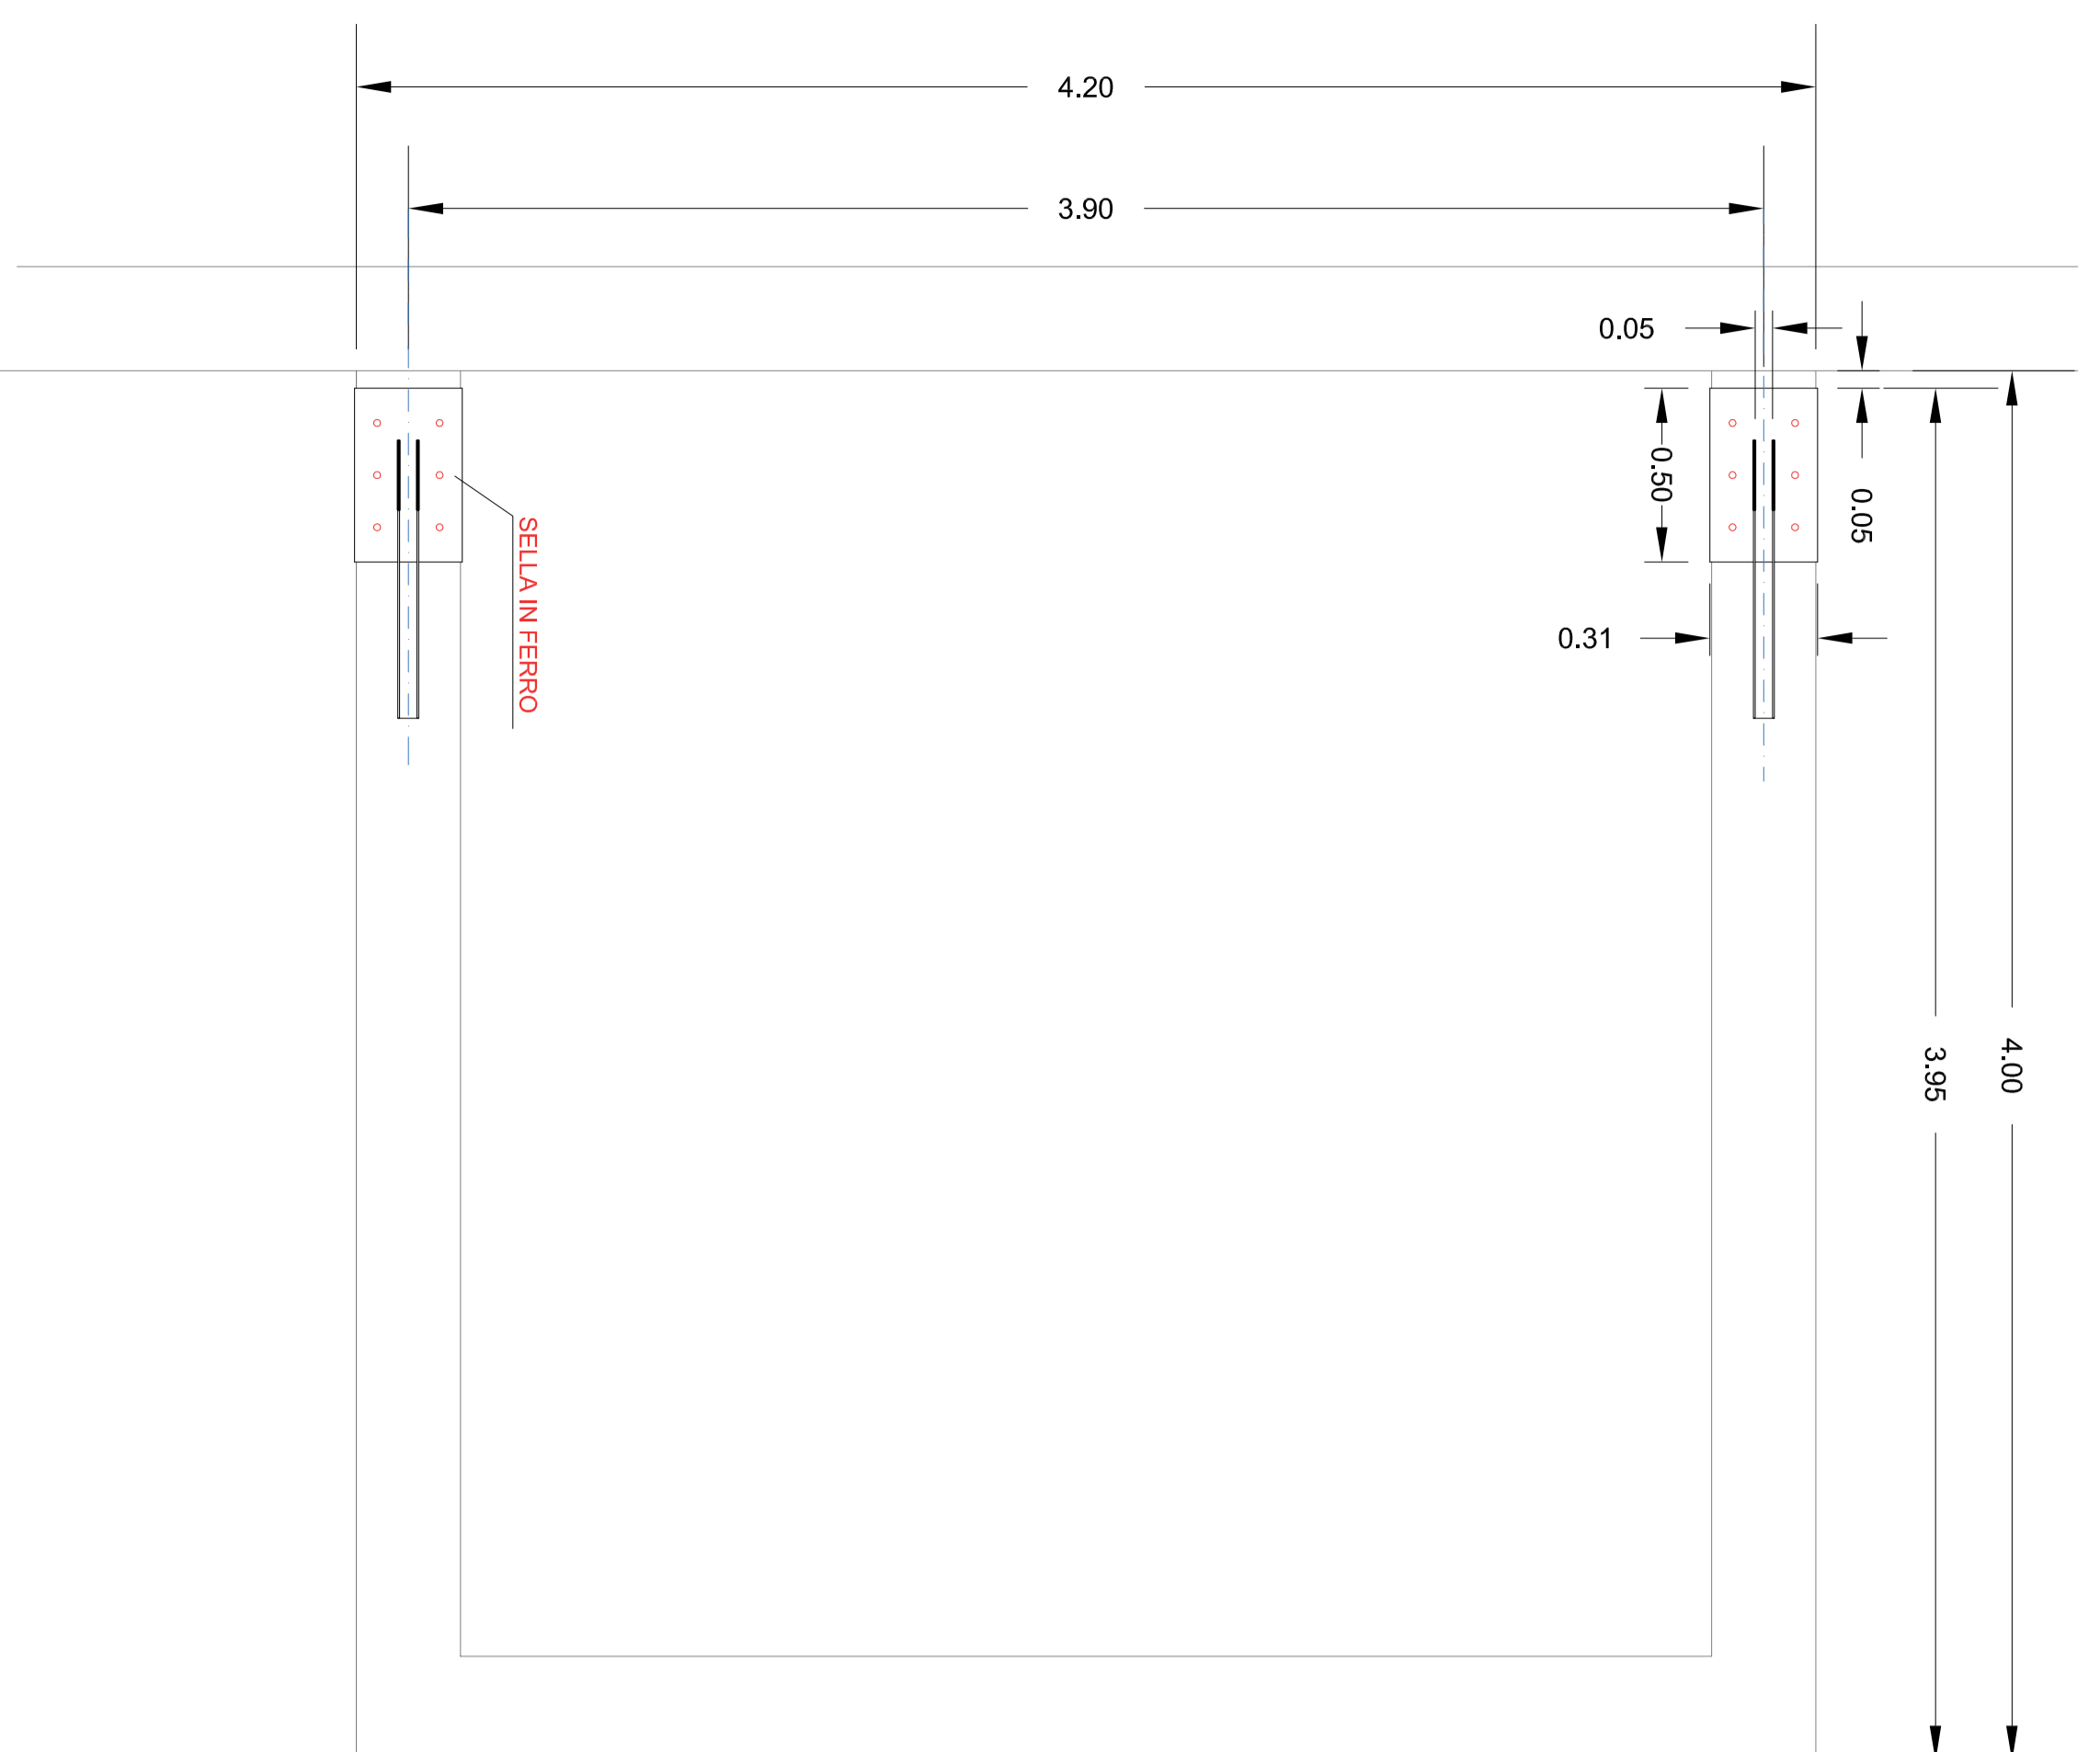


PIANTA ORDITURA COPERTURA

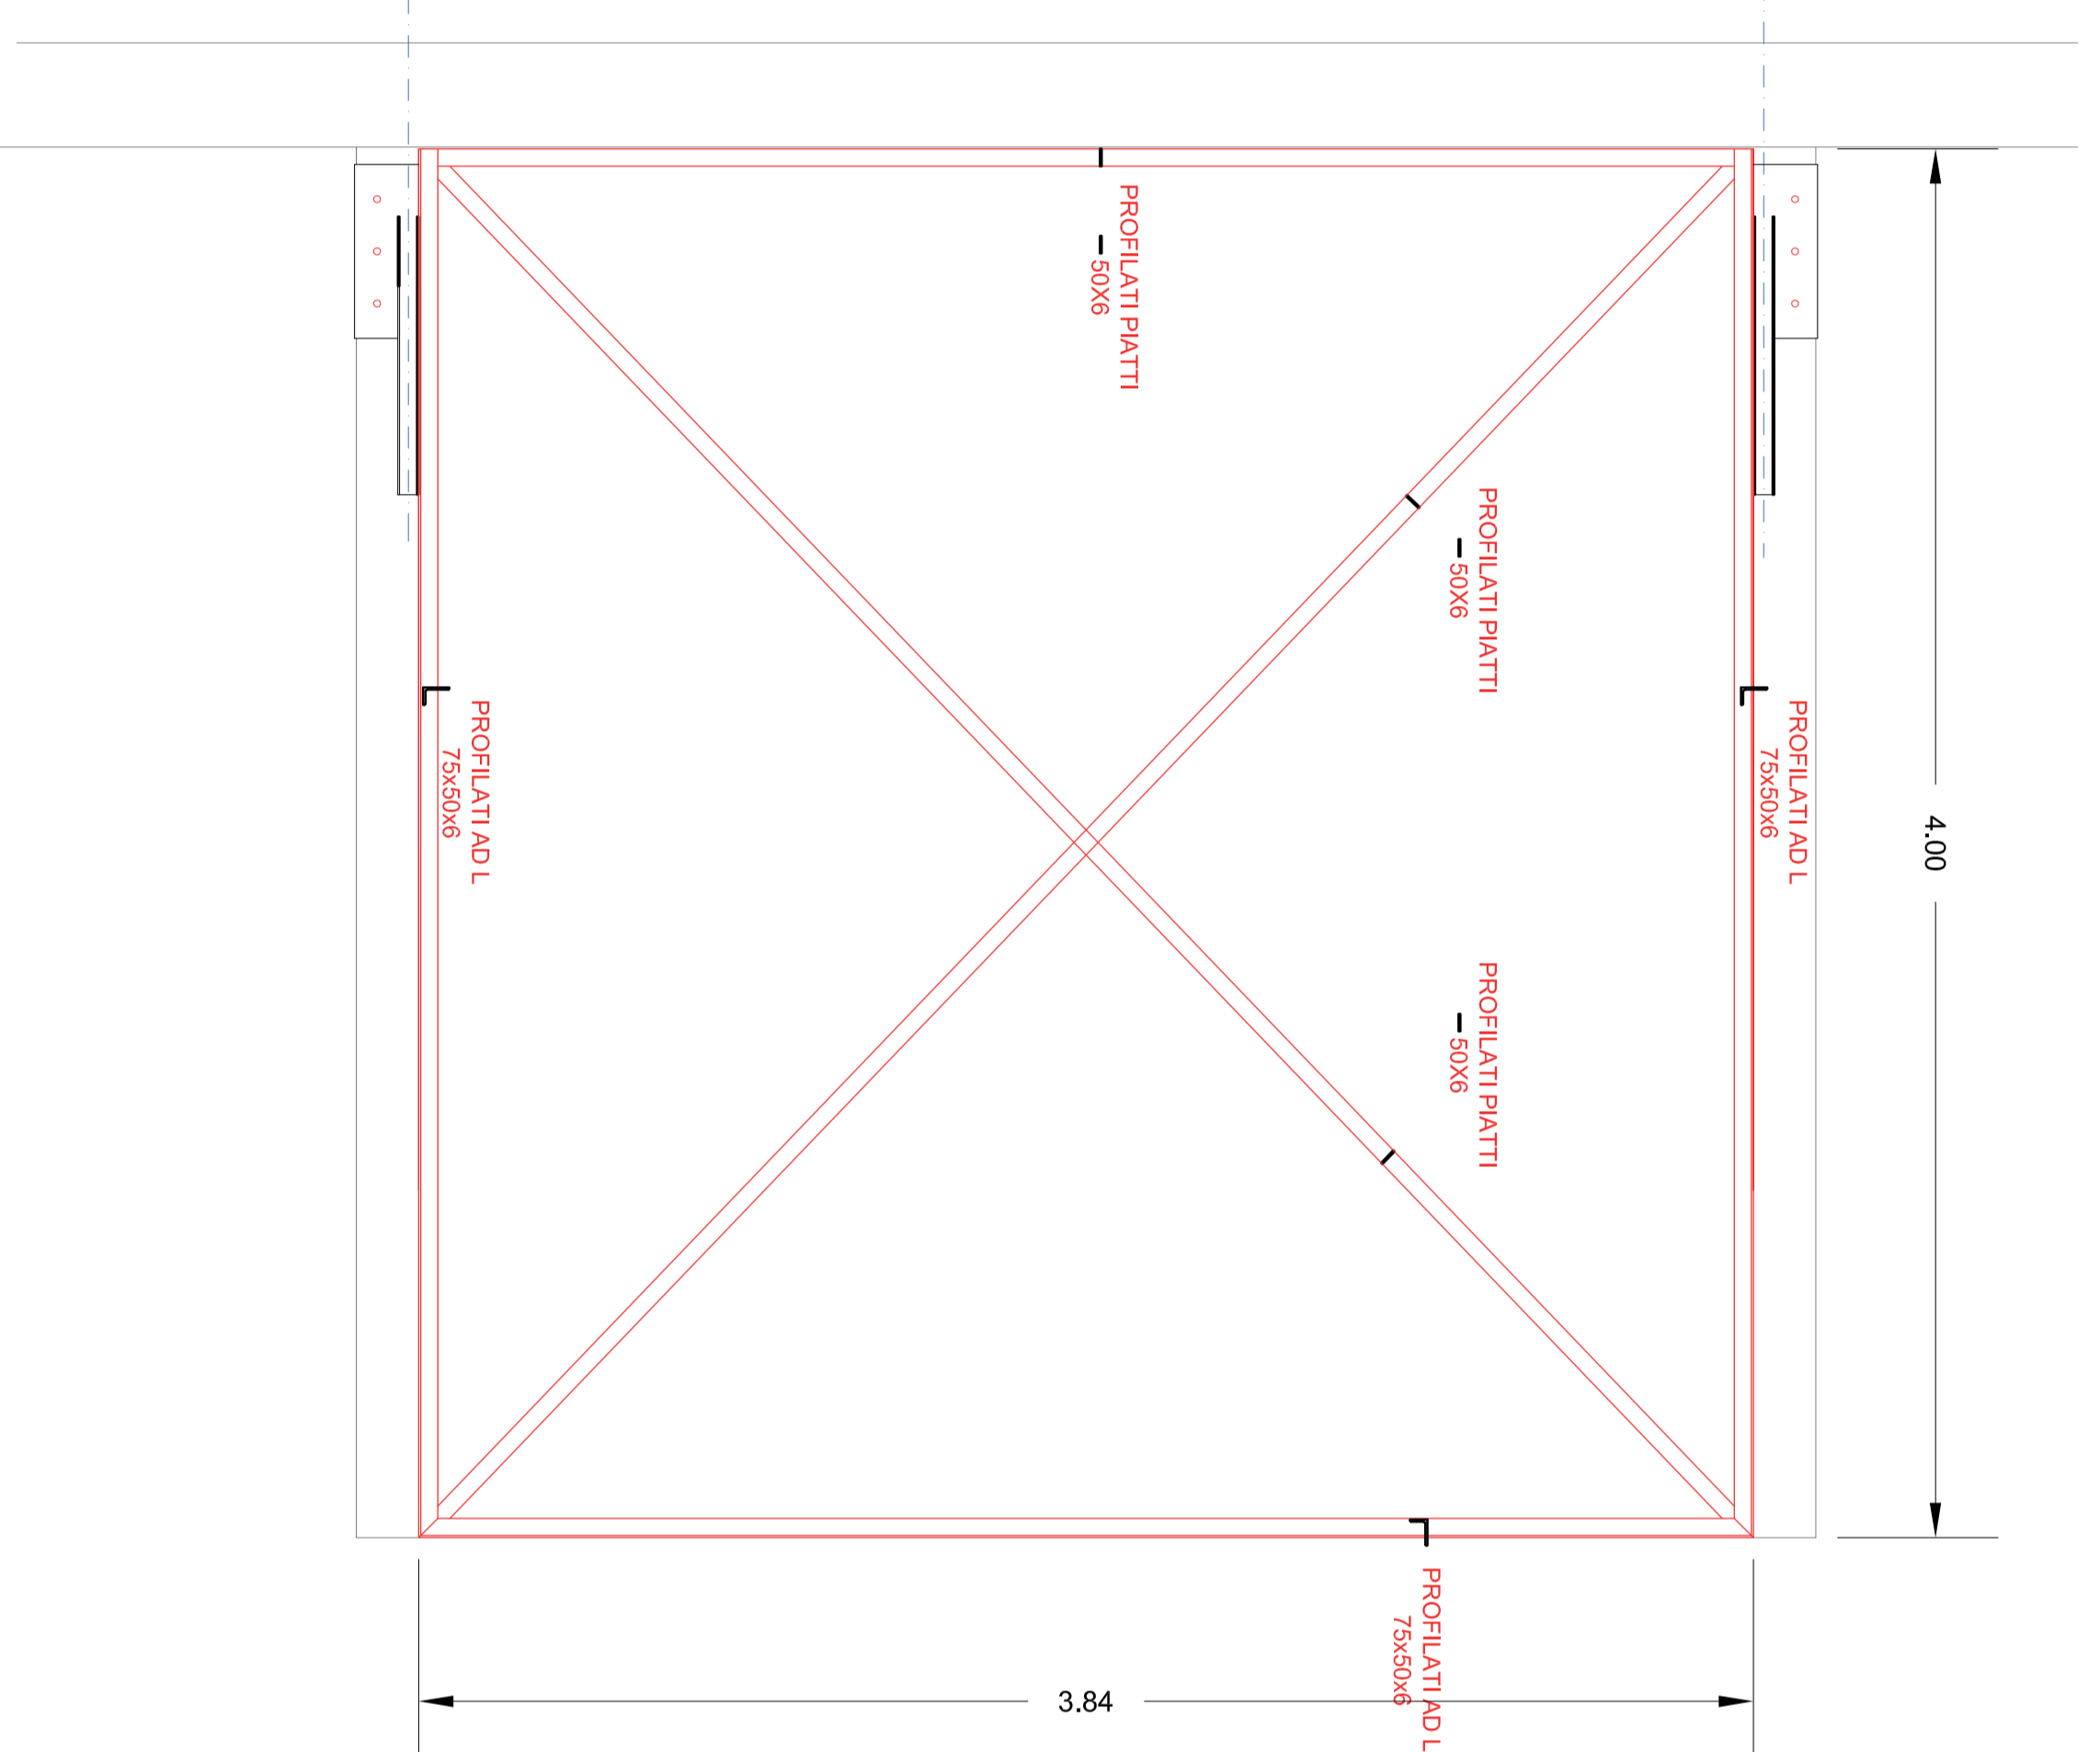


PIANTA COPERTURA

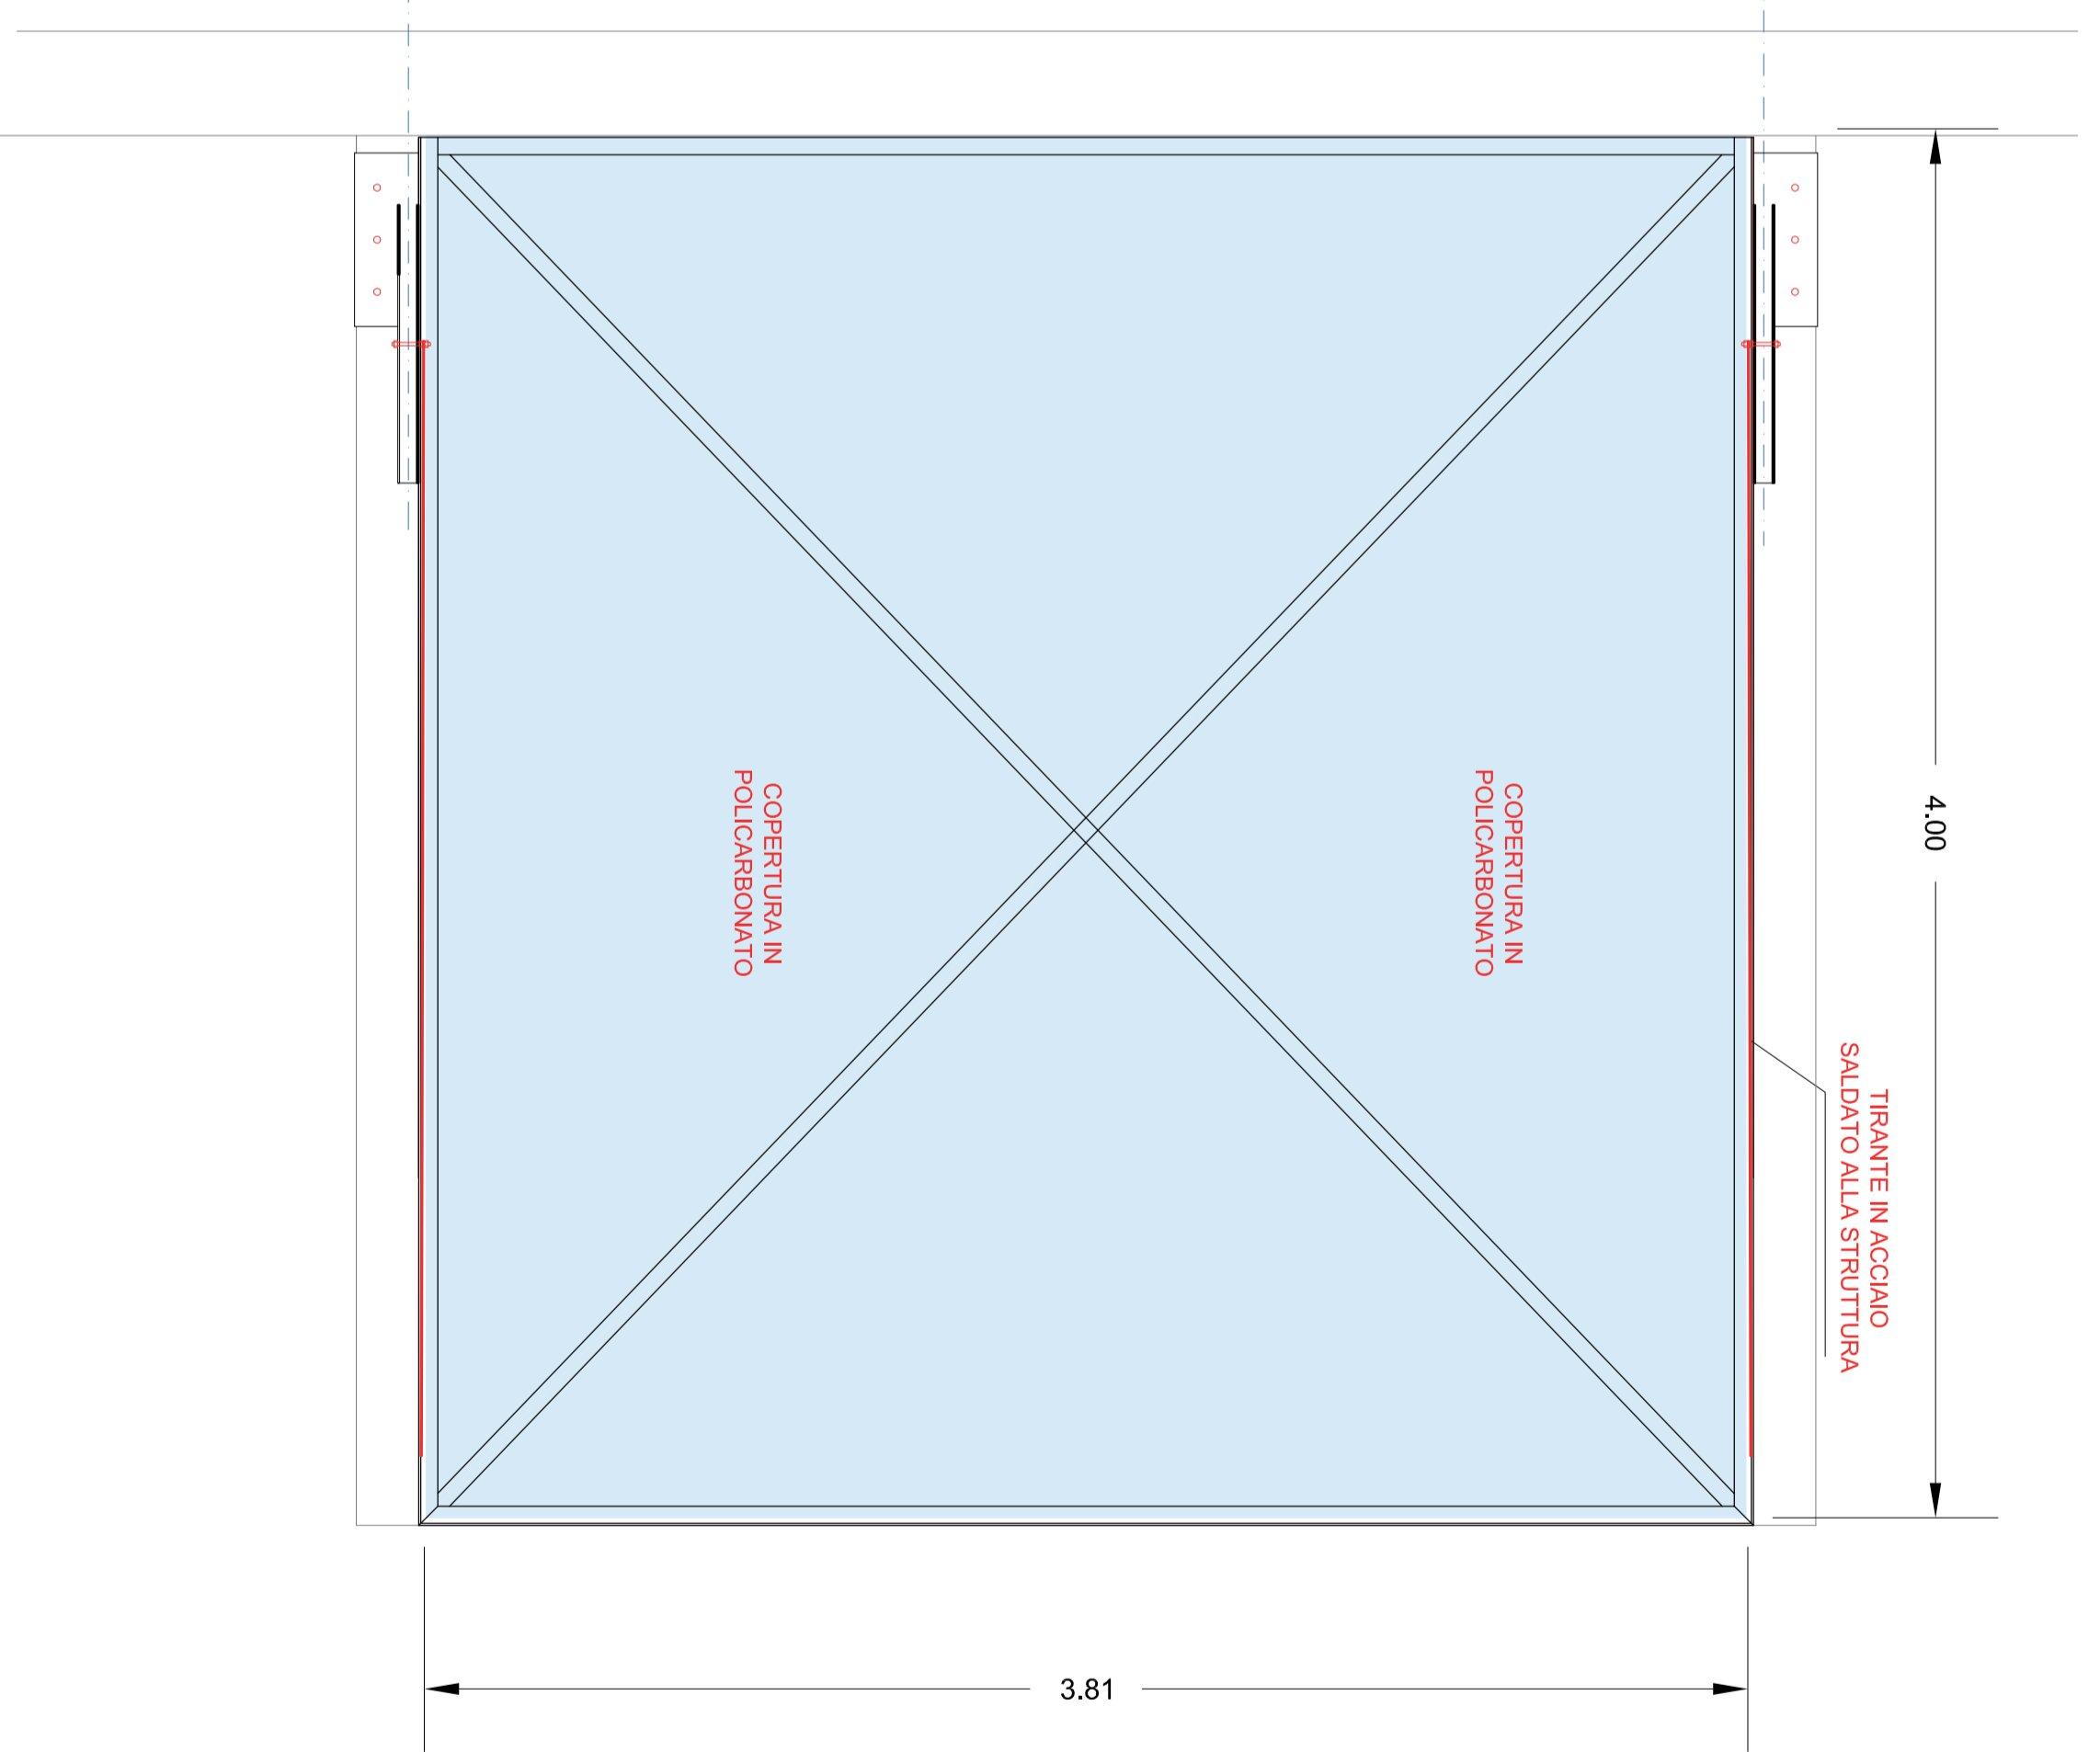



VISTA LATERALE

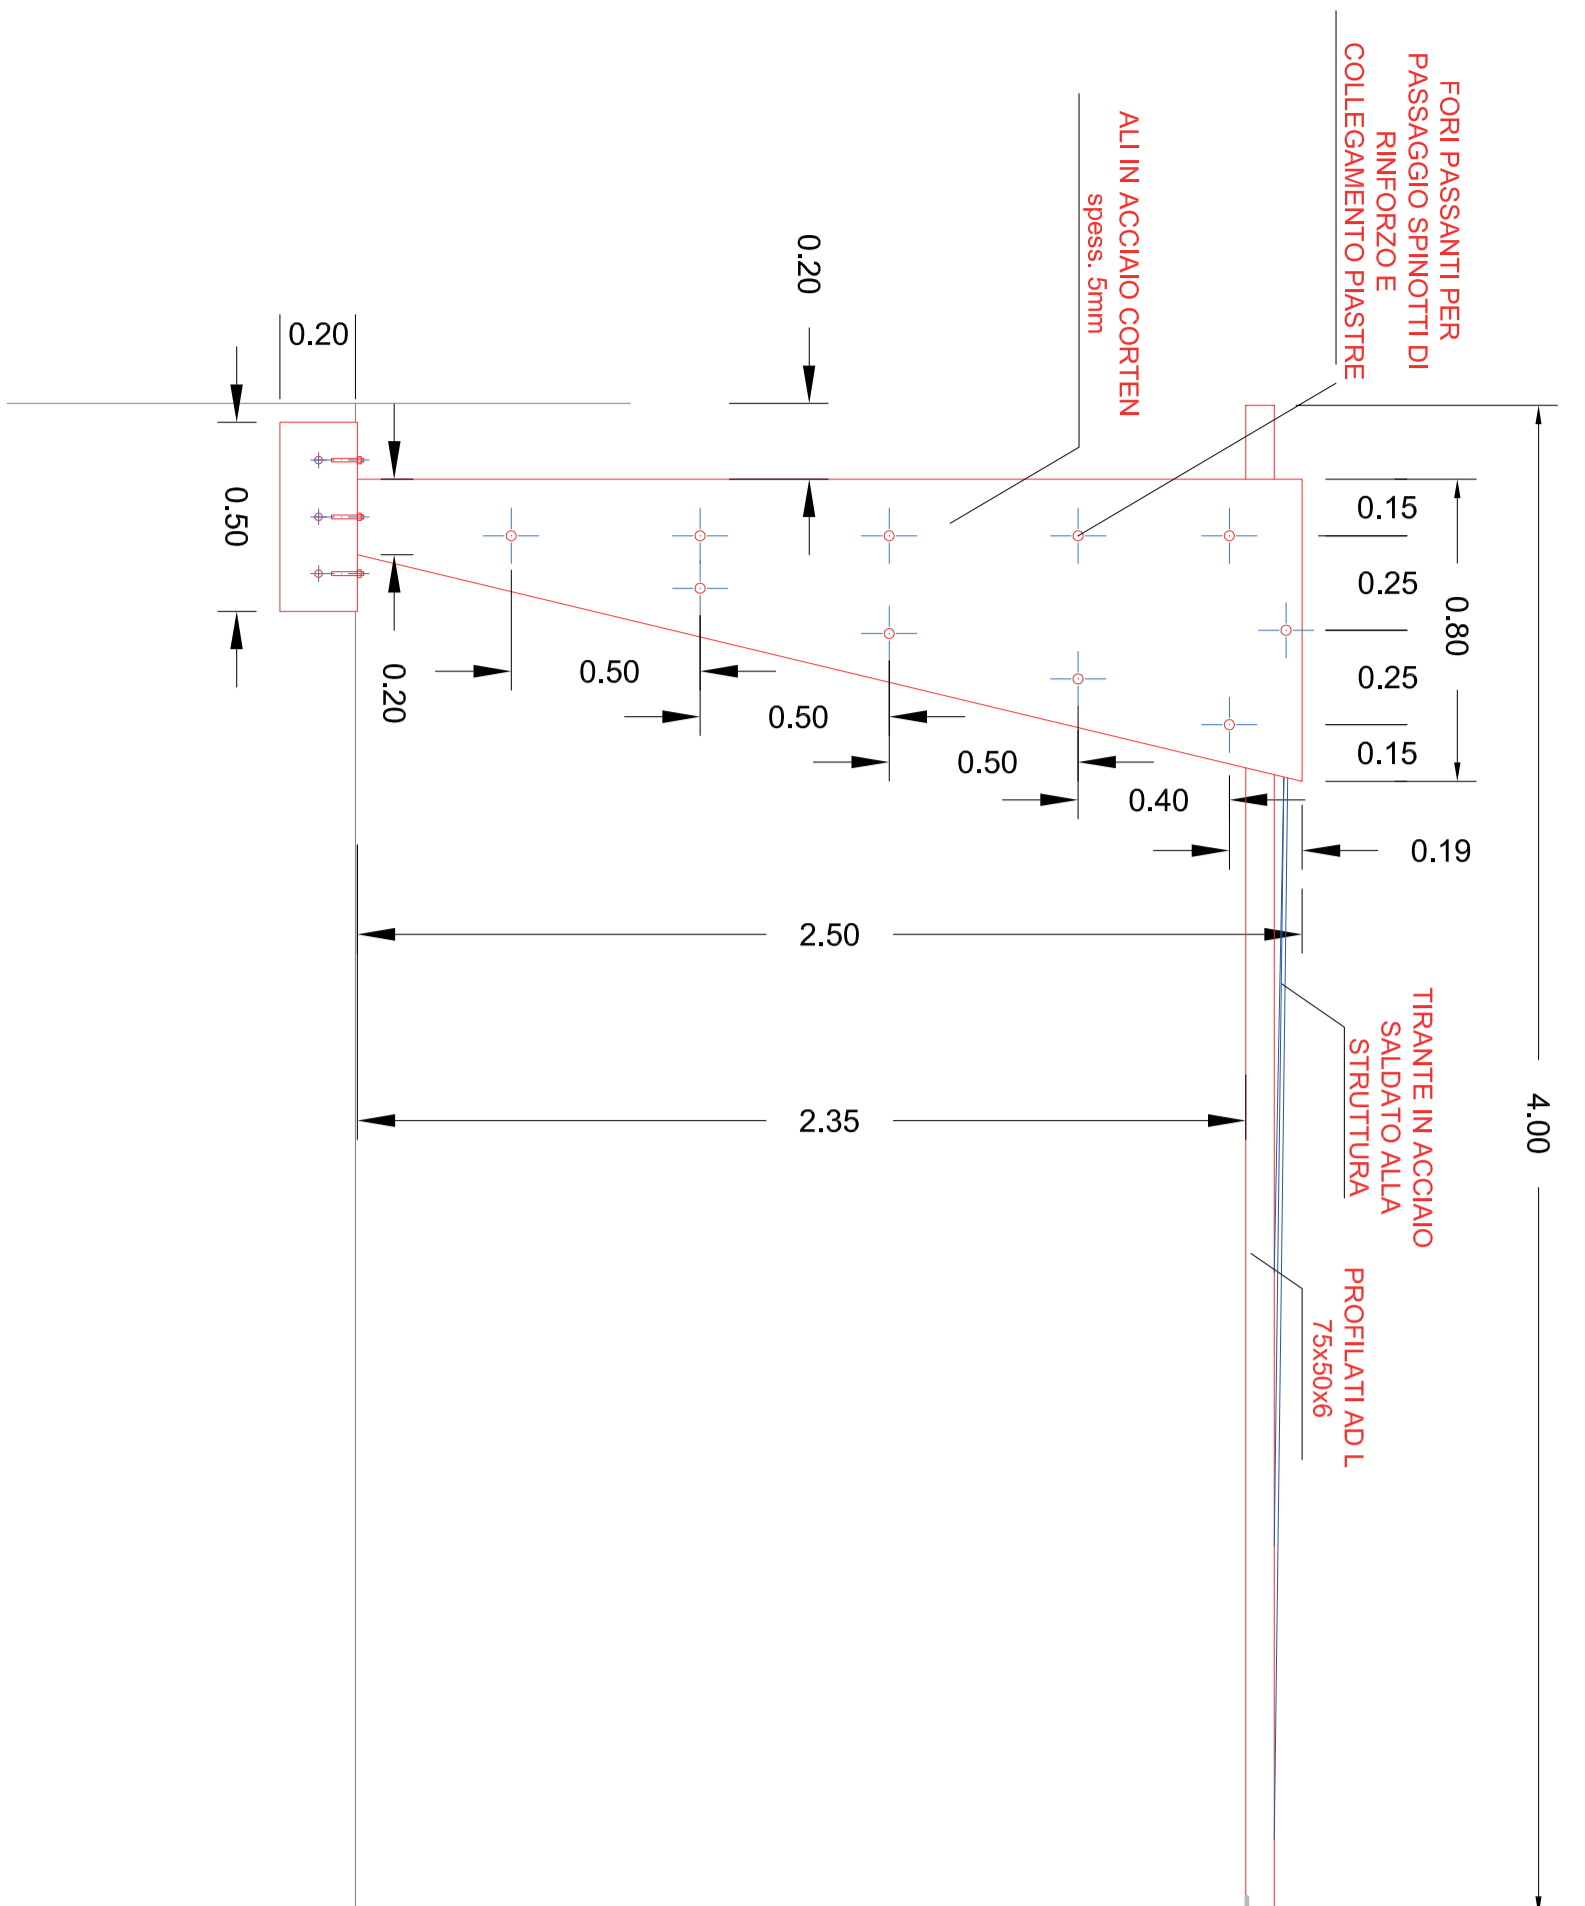

VISTA FRONTALE

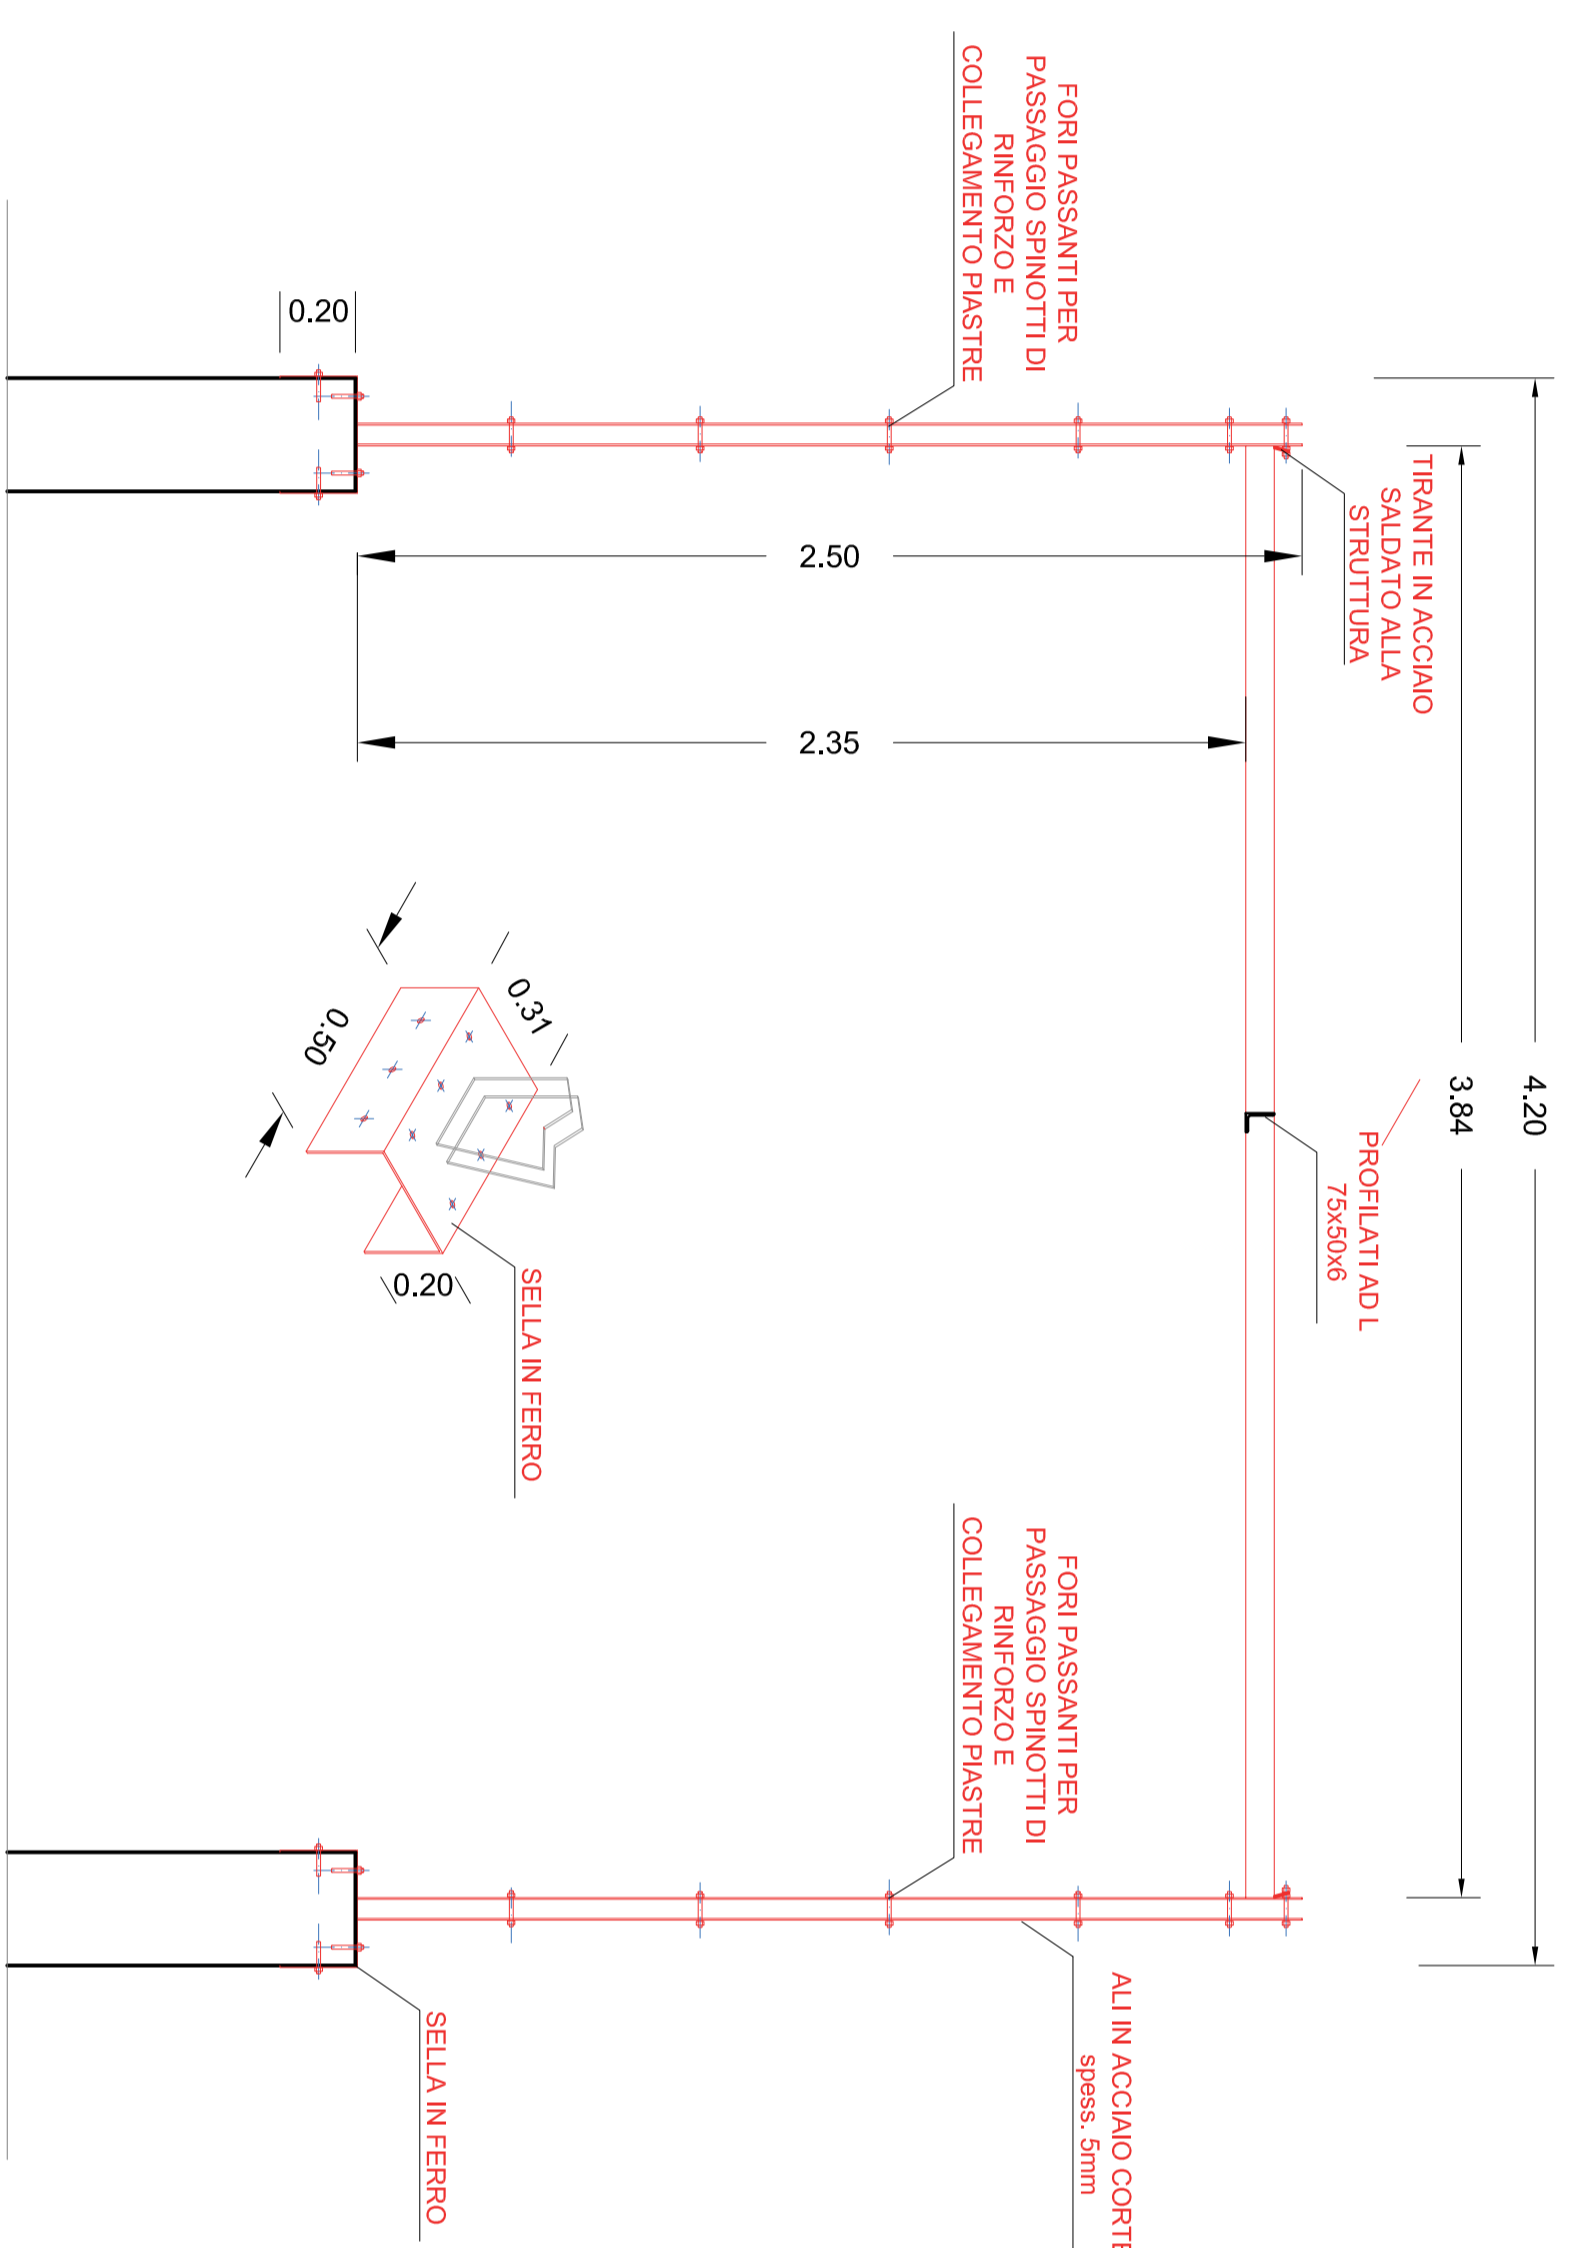

SEZIONE

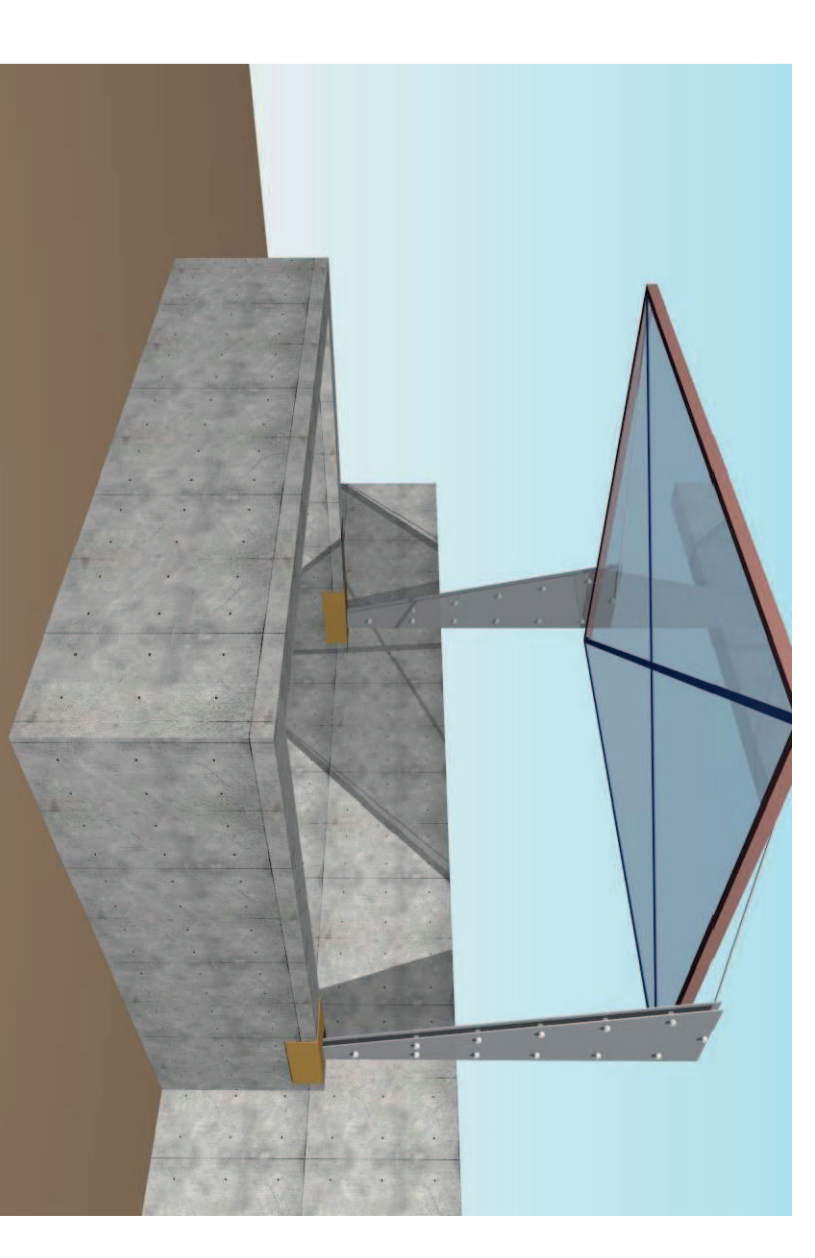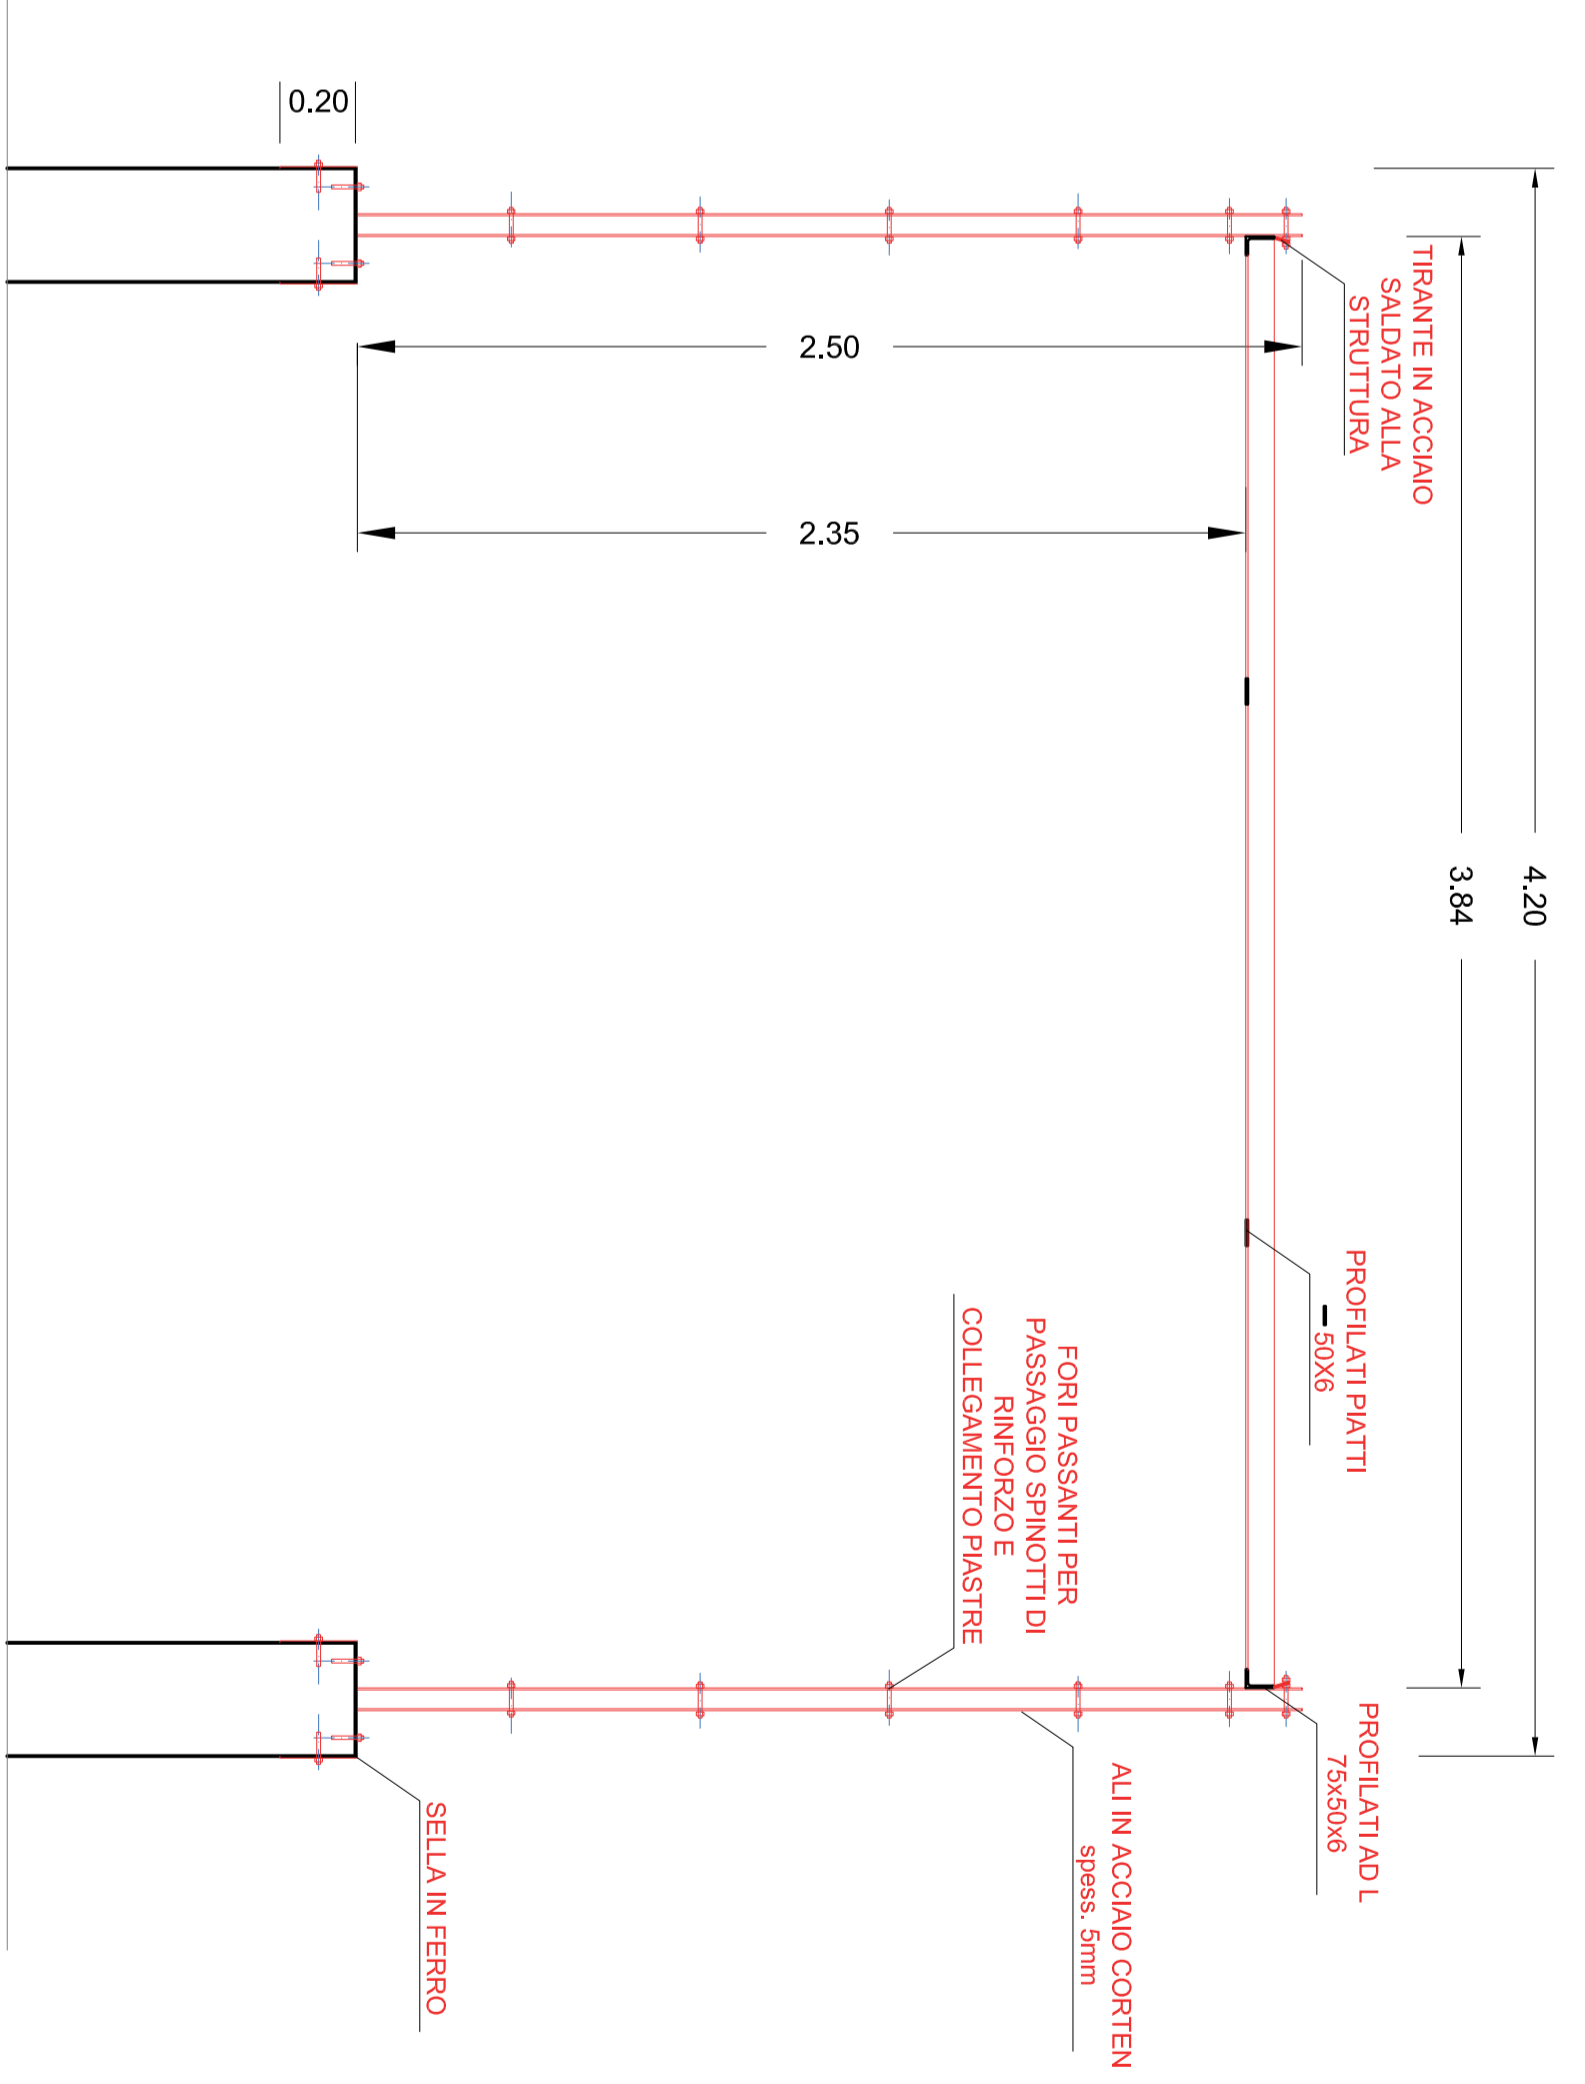

SERVER SRL Società di Servizi  
del Comune di Verolanuova P.zza Libertà, 39  
25028 Verolanuova (BS) c.f. e p.IVA 02315390985

PROGETTO ESECUTIVO

NUOVO SISTEMA DEPURATIVO E FOGNARIO  
DEL COMUNE DI VEROLANUOVA  
LOTTO 1

TETTOIA DI COPERTURA

Tavola 6.4  
Scala 1:20

REAGENTI

Giugno 2017

Aggiornamento NOV. 2018

Progetto: VER 543-13

PROGETTISTI

Det. Ing. Mauro Giacomini

COLLABORATORI

PROGETTAZIONE IDRAULICA  
Det. Ing. Angelo Agostini

PROGETTAZIONE ELETTRICOELETTRONICA  
Det. Ing. Luca Bellini

PROGETTAZIONE ELETTRICA  
Det. Ing. Luca Bellini

PROGETTAZIONE STRUTTURALE  
Det. Ing. Massimo Siani










Le firme in formato digitale sono state apposte sull'originale elettronico ed presentano atto ai sensi dell' art. 24 del D. Lgs. 07/03/2005 n. 62 e sm. L'originale elettronico del presente atto è conservato negli archivi informativi della Società Garda Uno SpA ai sensi dell' art. 22 del medesimo decreto