


Vista isometrica

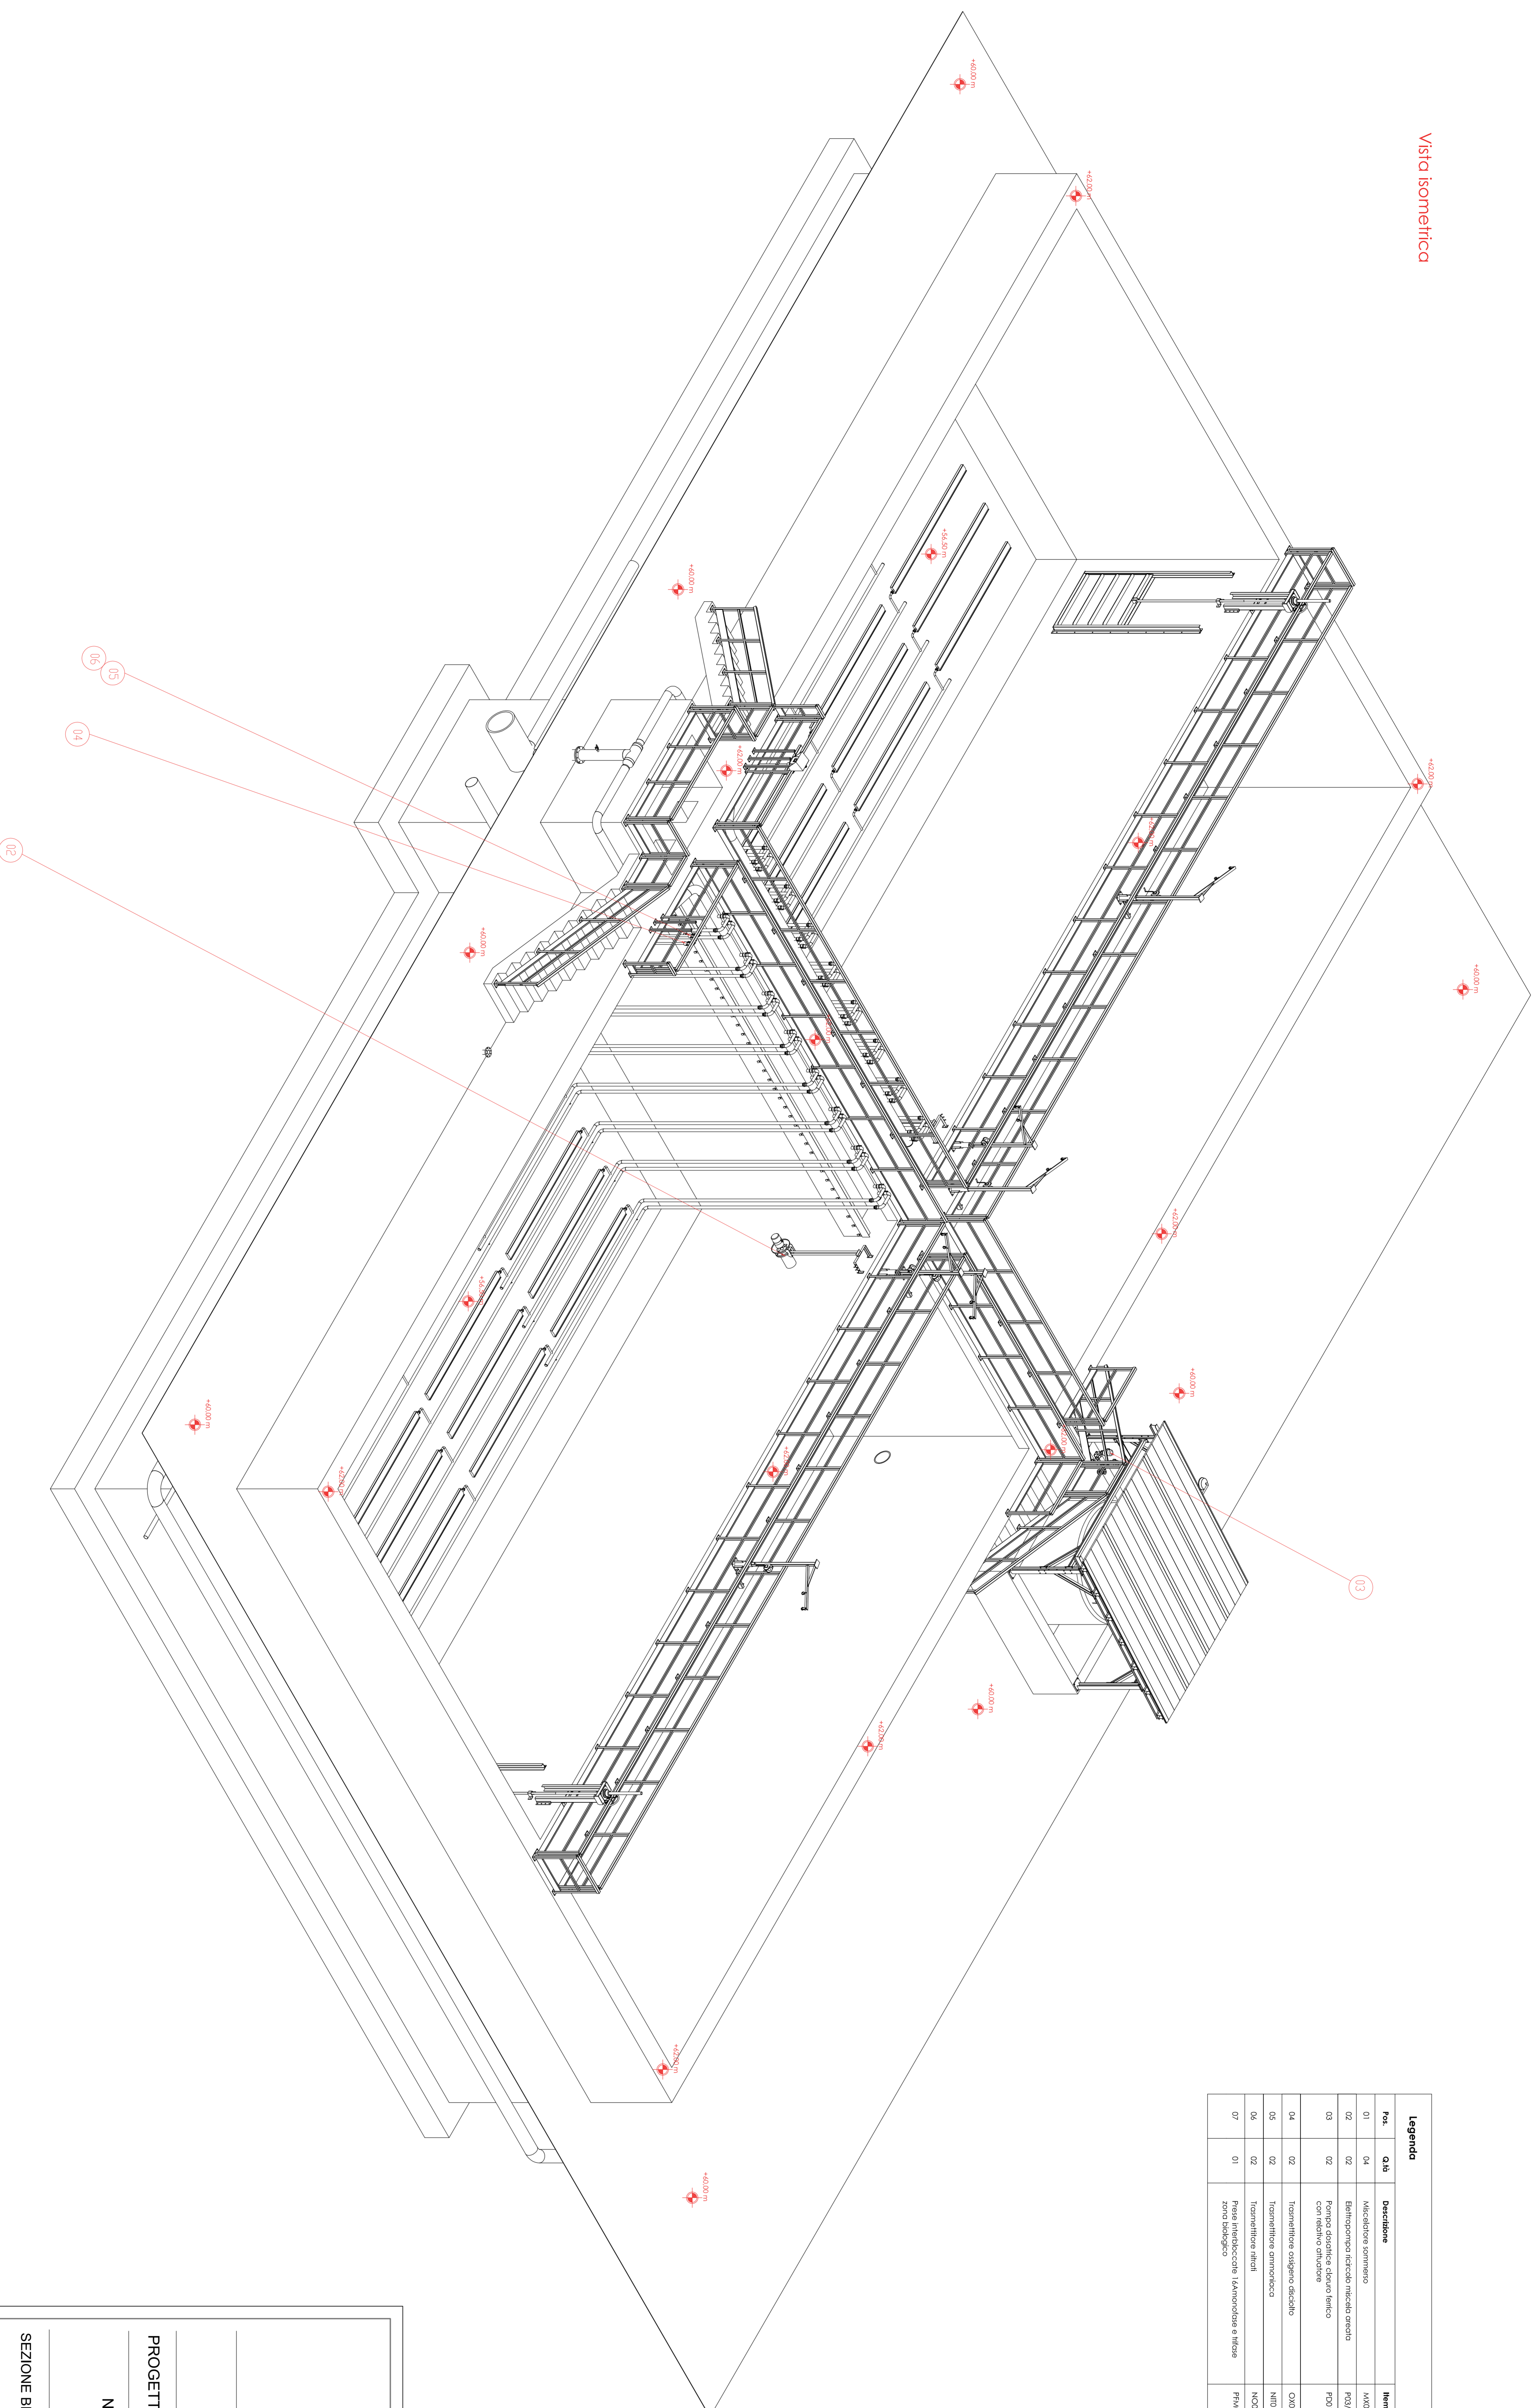

Legenda		
Fav.	Q13	Descrizione
		PROZ

Nota: per quanto concerne le dimensioni degli elementi in calcestruzzo si dovrà fare riferimento alle relative tavole strutturali.



GARDA UNO S.p.a.

SERVER SRL Società di Servizi
 dal Comune di Verolanuova P.zza Libertà, 39
 25028 Verolanuova (BS) c.f. e P.IVA 02315390965

PROGETTO ESECUTIVO

NUOVO SISTEMA DEPURATIVO E FOGNARIO DEL COMUNE DI VEROLANUOVA LOTTO 1

SEZIONE BIOLOGICA VISTA ISOMETRICA

Tavola 8.6.1
 scala

Giugno 2017 Aggiornamento NOV. 2018 Progetto: VER 543-13

PROGETTISTI
 Dott. Ing. Marco Scavini

COLLABORATORI
 PROGETTAZIONE ELETTRICOMECANICA
 Dott. Ing. Angelo Quattrone
 PROGETTAZIONE STRUTTURALE
 Dott. Ing. Luca Bertini
 PROGETTAZIONE ELETTRICA
 P.L. Massimo Pizzari

UFFICIO TECNICO PIANIFICAZIONE E SVILUPPO
 IL RESPONSABILE
 PROGETTAZIONE ARCHITETTURA
 Dott. Arch. Roberto Caviglioli
 PROGETTAZIONE STRUTTURALE
 Dott. Ing. Luca Bertini
 PROGETTAZIONE ELETTRICOMECANICA
 Dott. Ing. Marco Scavini

La firma elettronica digitale sono stata apposta ad approvazione del presente atto ai sensi dell'art. 26-bis D.Lgs. 02/02/2002 n. 27 del medesimo decreto.