



Sezione A-A

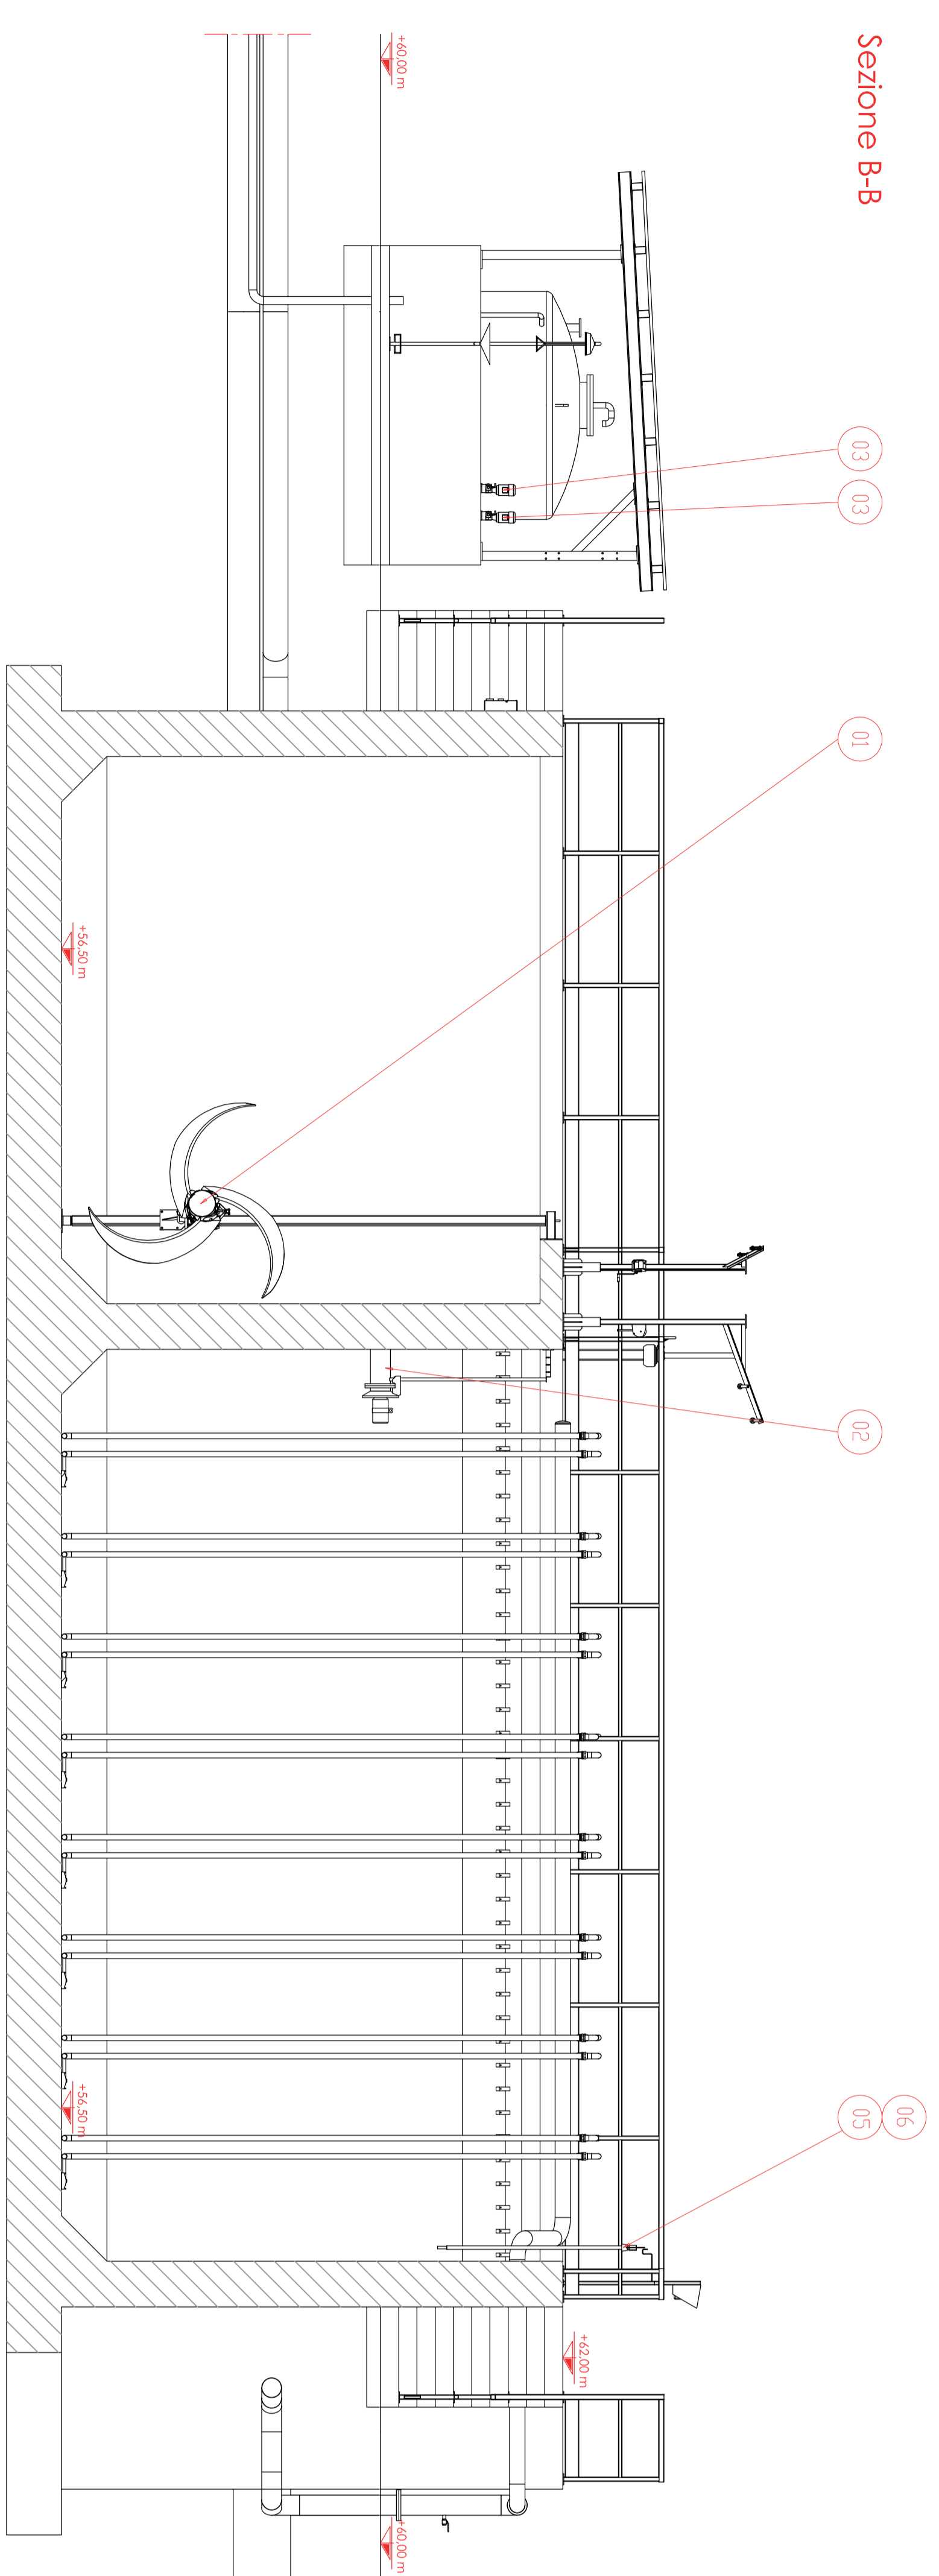

Sezione B-B

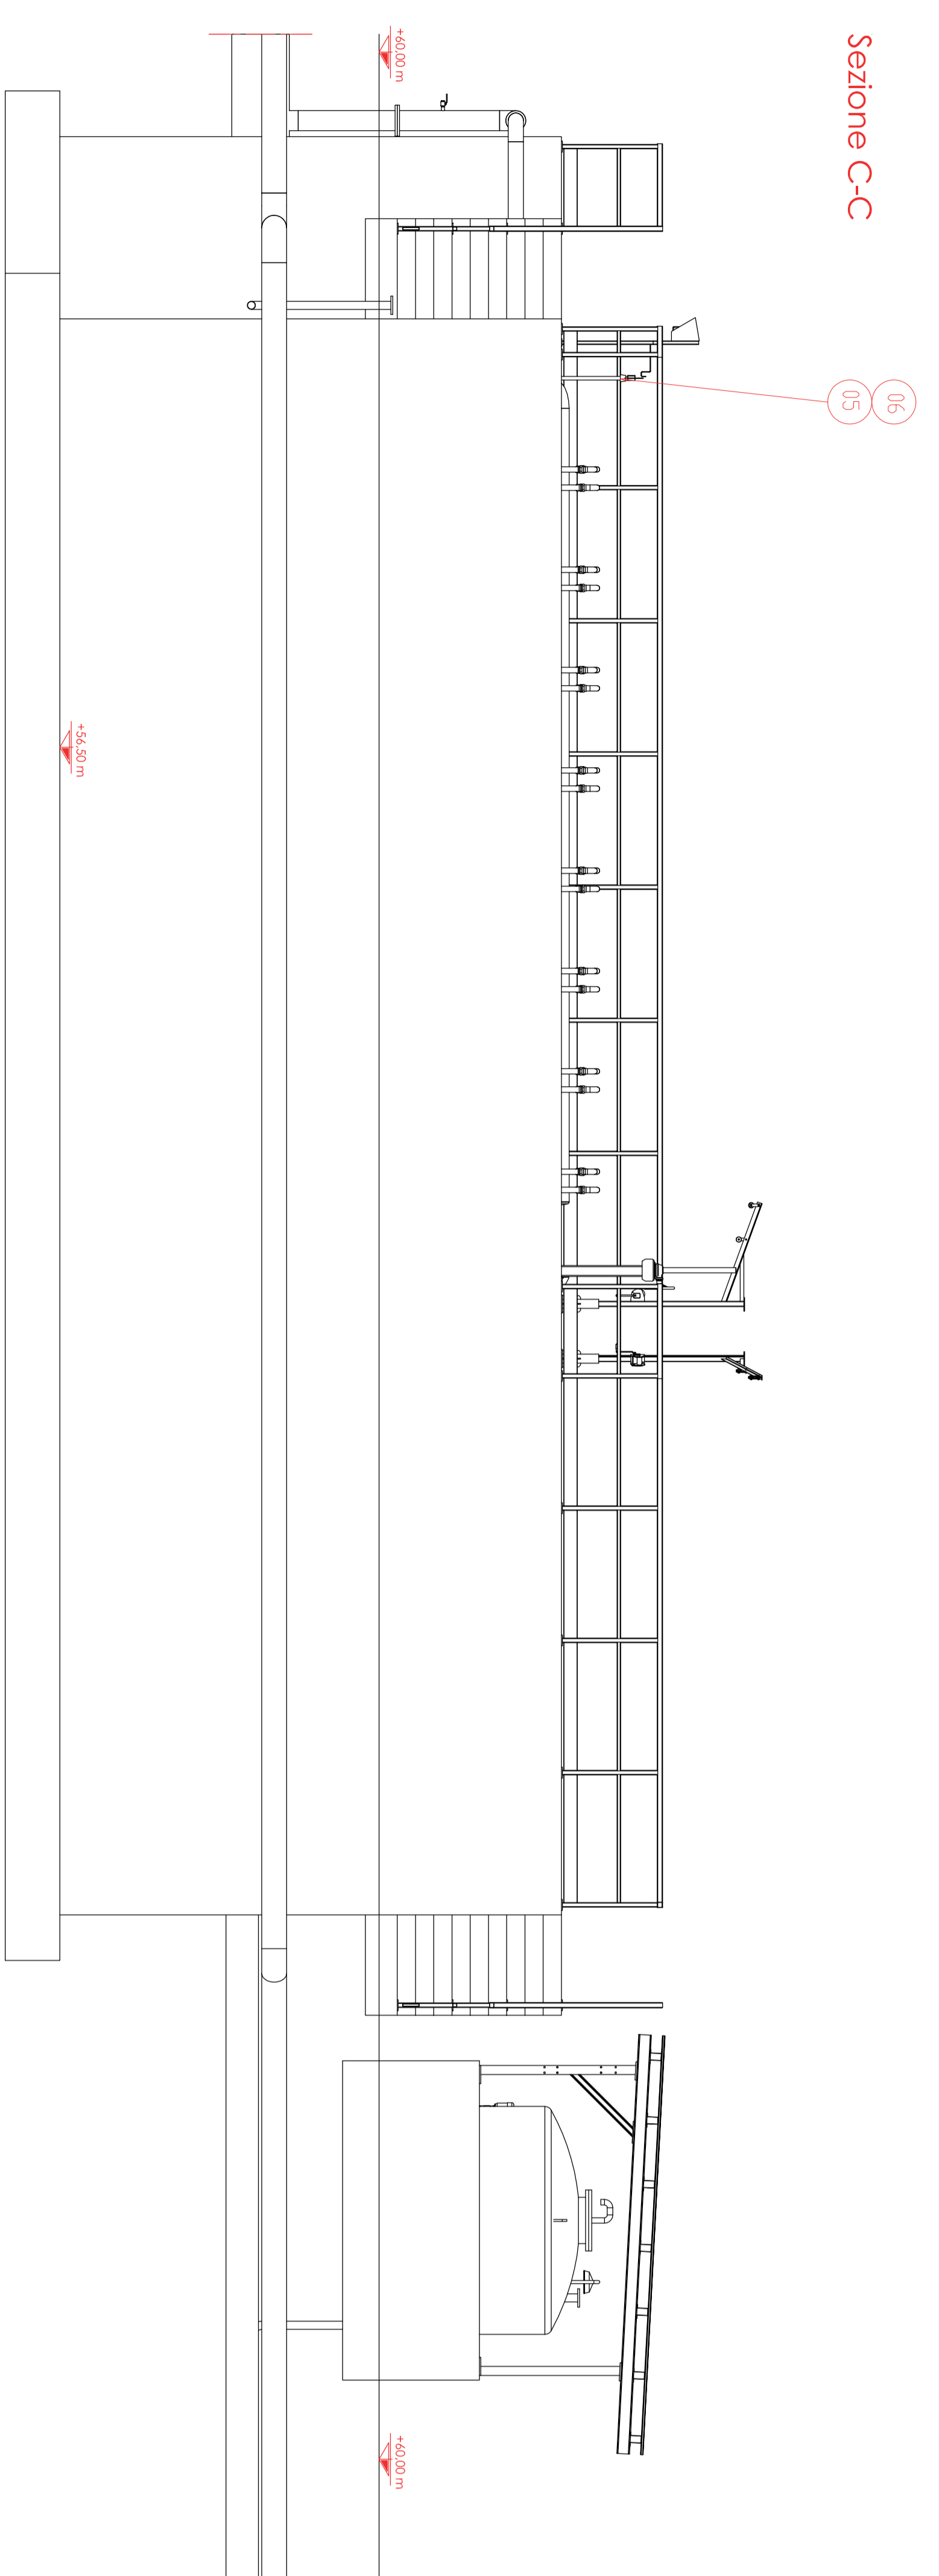

Sezione C-C

Legenda		
Pos.	Q.M.	Item/finendo grafico
01	04	Miscelatore sommerso
02	02	Elasmopompo idricabile miscelato orologio
03	02	Primaia fognaria idrico fognario con mediano orologio
04	02	Trasformatore scoglio di cotto
05	02	Trasformatore omotermica
06	02	Trasformatore idrico
07	01	Primaia fognaria idrico fognario a miscelatore e miscelatore

Nota: per quanto concerne le dimensioni degli elementi in calcestruzzo si dovrà fare riferimento alle relative tavole strutturali.



**GARDA UNO S.p.a.**  
Via Lago di Garda, 28  
36010 Gardone Riviera (VI)  
Tel. 0445/361111  
Fax 0445/361112  
Cod. Fisc. 02020200461  
P. IVA 02020200461

**SERVER SRL** Società di Servizi  
dal Comune di Verolanuova P.zza Libertà, 39  
25028 Verolanuova (BS) c.t. e p.iva 02315390985

PROGETTO ESECUTIVO

**NUOVO SISTEMA DEPURATIVO E FOGNARIO DEL COMUNE DI VEROLANUOVA LOTTO 1**

**SEZIONE BIOLOGICA** Tavola 8.6.3  
SEZIONI A - B - C scala 1:50  
Giugno 2017 Aggiornamento NOV. 2018 Progetto: VER 543-13

PROGETTISTI

Doc. Ing. Fabio Colombari

COLLABORATORI

ING. FRANCESCO GIACOMINI

UFFICIO TECNICO PIANIFICAZIONE E SVILUPPO

PROGETTAZIONE ELETTRICO-MECANICA

PROGETTAZIONE ELETTRICA

IL RESPONSABILE

Studio D.R.P. Engineering

PROGETTAZIONE ELETTRICA

PROGETTAZIONE ARCHITETTONICA

Studio D.R.P. Engineering

PROGETTAZIONE ELETTRICA

PROGETTAZIONE ELETTRICO-MECANICA

Studio D.R.P. Engineering

PROGETTAZIONE ELETTRICA

PROGETTAZIONE ELETTRICO-MECANICA

Studio D.R.P. Engineering

PROGETTAZIONE ELETTRICA

Le firme e i timbri digitali sono state apposte sull'originale elettronico del presente atto ai sensi dell'art. 24 del D. Lgs. 01/03/2002 n. 22 del regolamento dell'art. 22 del regolamento stesso.