



GARDA UNO S.p.a.

Via Italo Barbieri, 20
25080 PADENGHE SUL GARDA (BS)
Tel. 030-9995401
Fax 030-9995420
e-mail: gardauno@gardauno.it
Cod. Fisc. 87007530170
P. IVA 00726790983

SERVER SRL Societa' di Servizi
del Comune di Verolanuova P.zza Liberta', 39
25028 Verolanuova (BS) c.f. e p.iva 02315390985

PROGETTO ESECUTIVO

NUOVO SISTEMA DEPURATIVO E FOGNARIO DEL COMUNE DI VEROLANUOVA **LOTTO 1**

QUADRO ELETTRICO
DEPURATORE

Tavola **9.7**
scala 1:50

Giugno 2017

Aggiornamento **NOV. 2018**

Progetto: **VER 543-13**

PROGETTISTI

Dott. Ing. Mario Giacomelli

COLLABORATORI

PROGETTAZIONE IDRAULICA
Dott. Ing. Angelo Agostini

PROGETTAZIONE ELETTROMECCANICA
Studio D.R.P. Engineering
Dott. Ing. Luca Bertini

PROGETTAZIONE ELETTRICA
Studio PROTECNO s.r.l.
P.I. Massimo Fasani

UFFICIO TECNICO PIANIFICAZIONE E SVILUPPO

IL RESPONSABILE
Dott. Geol. Gianfranco Sinatra

PROGETTAZIONE ARCHITETTONICA
Dott. Arch. Rosario Gangemi

PROGETTAZIONE STRUTTURALE
Dott. Ing. Agostino Librandi


PROGETTAZIONE ELETTROMECCANICA
Dott. Ing. Fausta Prandini

LISTA FOGLI \ INDEX

Foglio Sheet	Descrizione Description	Revisione \ Revision									Foglio Sheet	Descrizione Description	Revisione \ Revision								
		0	1	2	3	4	5	6	7	8			9	0	1	2	3	4	5	6	7
1	TITOLO																				
2	LISTA FOGLI																				
3	SEZIONE DI POTENZA																				
4	SEZIONE DI POTENZA																				
5	SEZIONE DI POTENZA																				
6	COMANDO ESTRATTORE CABINA																				
7	LOGICA ALLARME CABINA																				
8	CENTRALINA TERMOMETRICA																				
9	LOGICA DI SGANCIO																				
10	SEGNALAZIONI																				
11	MORSETTIERA M1																				


Note :

REV.	MODIFICA	DATA	FRMA	APPR.	DATA	11/02/2016	GARDA UNO S.P.A.		FILE : 160050G1	DEPURATORE DI VEROLANUOVA OE GENERALE BT CABINA	LISTA FOGLI	160050G1	= OG +	16005	FG. FS.	2 3
0							SOST. IL :	SOST. DA :								

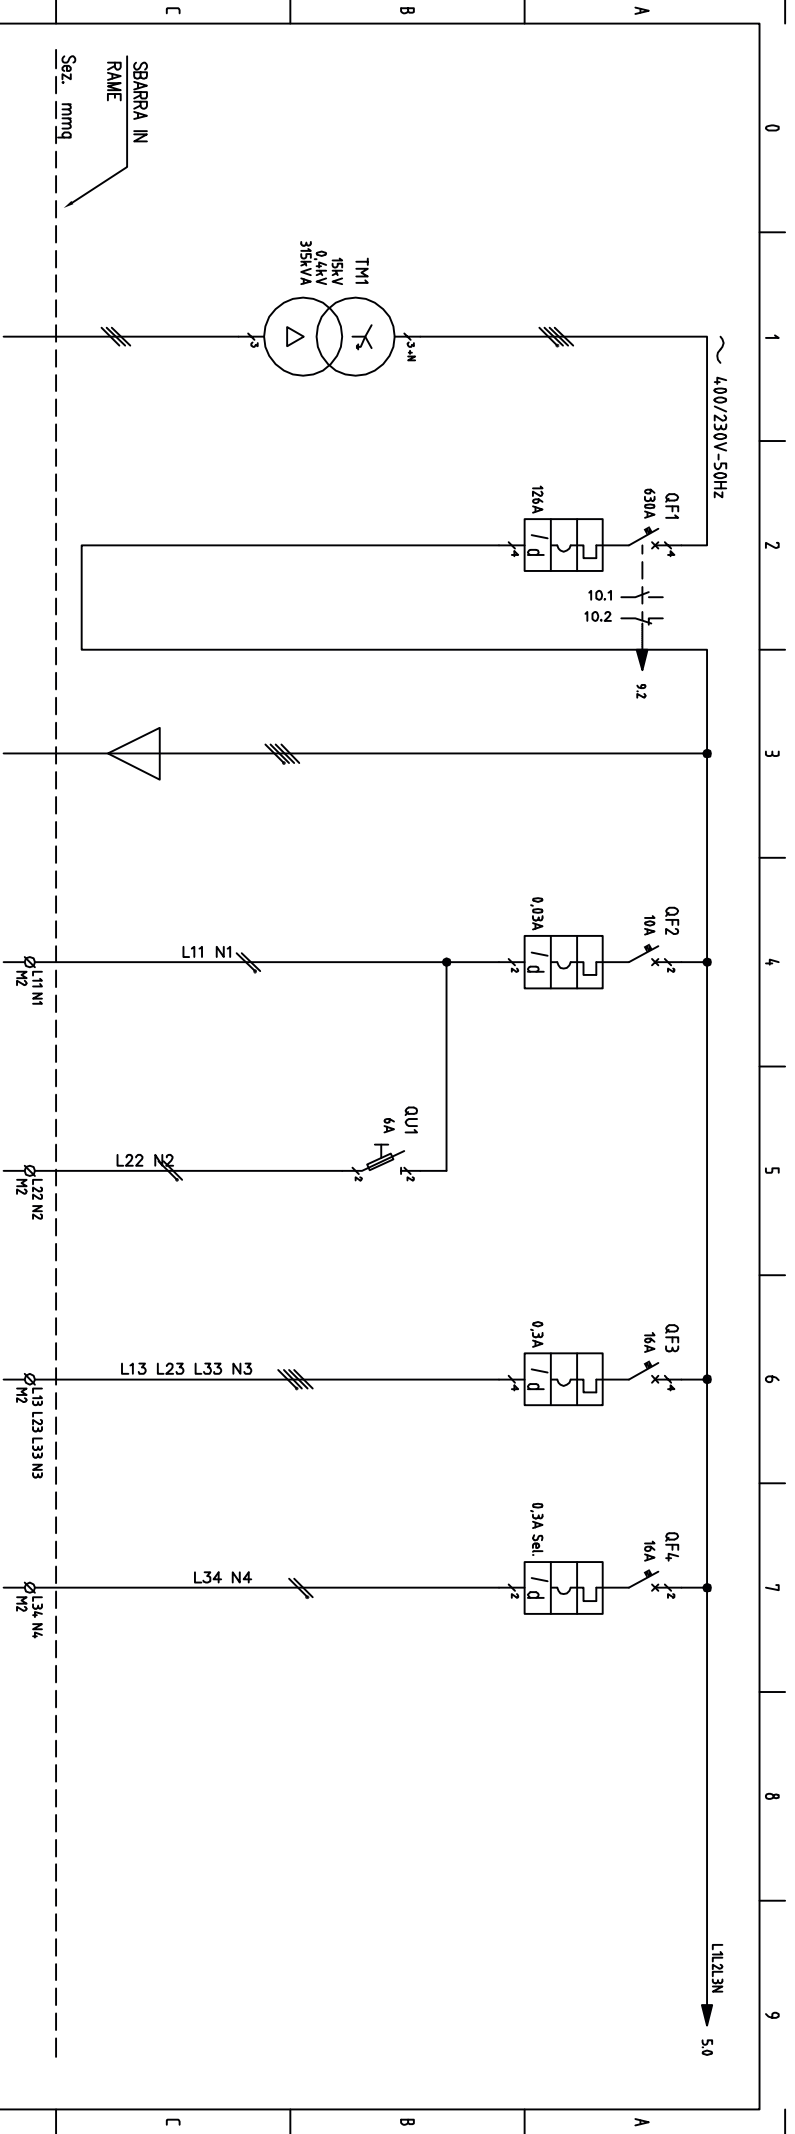


CIRCUITO		TRASFORMATORE MT/BT UTENTE		GENERALE IMPIANTO		ALUMNE DE DEPURATORE		LUCE ORDINARIA CABINA		LUCE DI EMERGENZA CABINA		PRESE DI SERVIZIO CABINA		ALUMNE UPS	
RIFERIMENTO	DISTRIBUZIONE A VALLE	00	01	02	03	04	05	06							
DENOMINAZIONE															
SISTEMA DI SBARRARE															
COLLEGAMENTO															
TIPO															
CURVA O SGANCIAZIONE															
POLI															
RIMANEN															
INTERVENTO DIFFERENZIALE (kA/s)															
ICU (kA) FILAZIONE (kA)															
CONIATTORE															
RELE TERMICO															

REV.	MODIFICA	DATA	FRMA	APPR.	SOST. IL :	SOST. DA :	FILE :	SEZIONE DI POTENZA
0							160050G1	
1		11/02/2016						
2								
3								
4								
5								
6								
7								
8								
9								

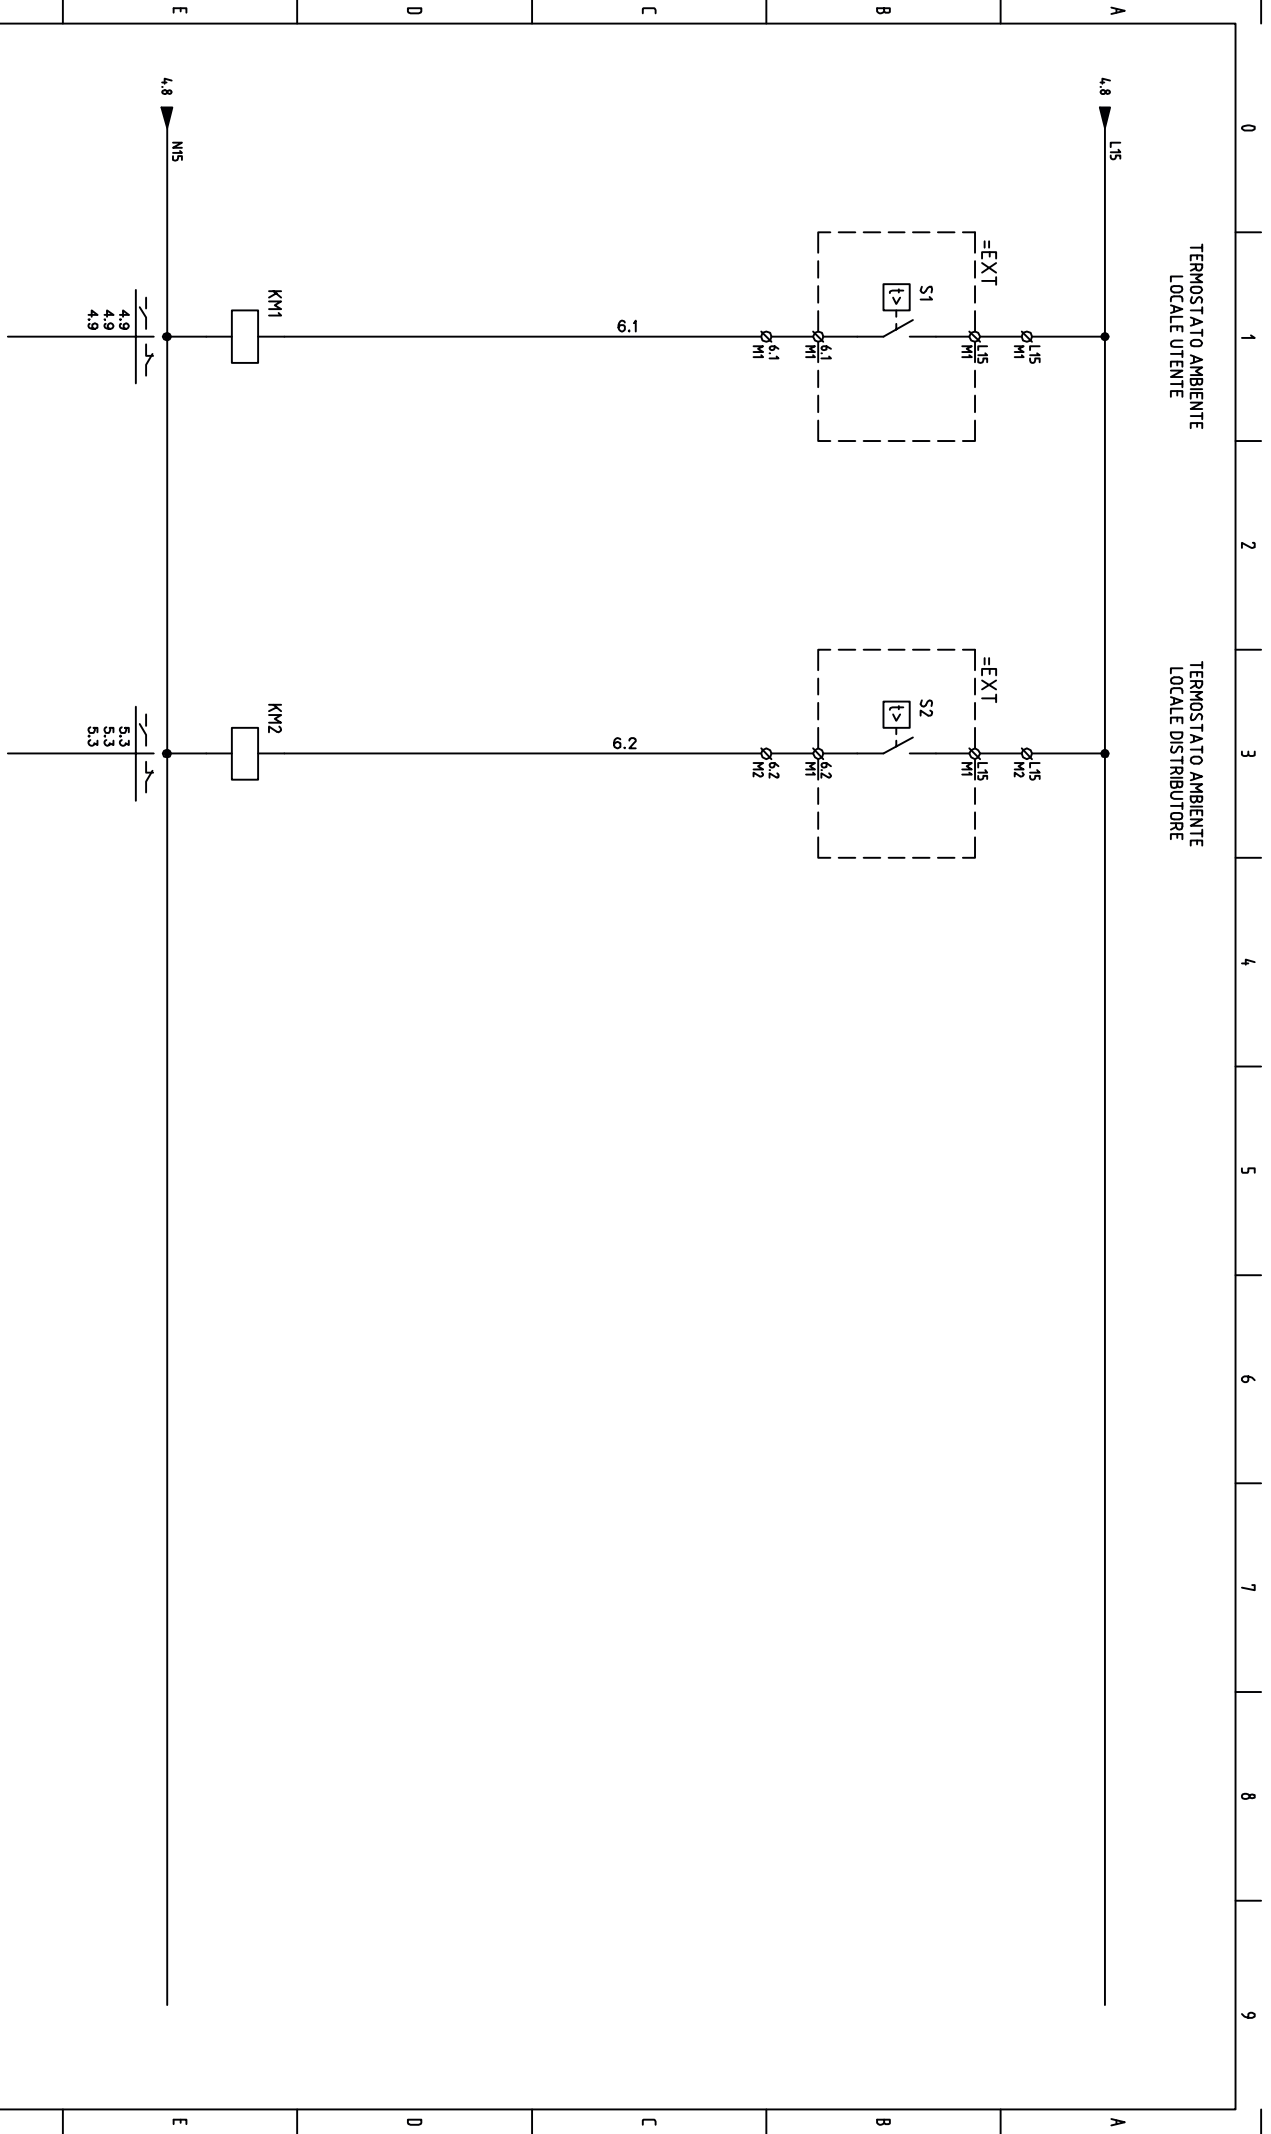

REV.	MODIFICA	DATA	FRMA	APPR.	DATA	11/02/2016	GARDA UNO S.P.A.		DEPURATORE DI VEROLANUOVA	160050G1	= 0G
					DISEGN	M.M.			DE GENERALE BT CABINA		+
					VISTO				COMANDO ESTRATTORE CABINA		
					APPR.						
0					SOST. IL :						FG. 6
					SOST. DA :						F.S. 7
					FILE :	160050G1					

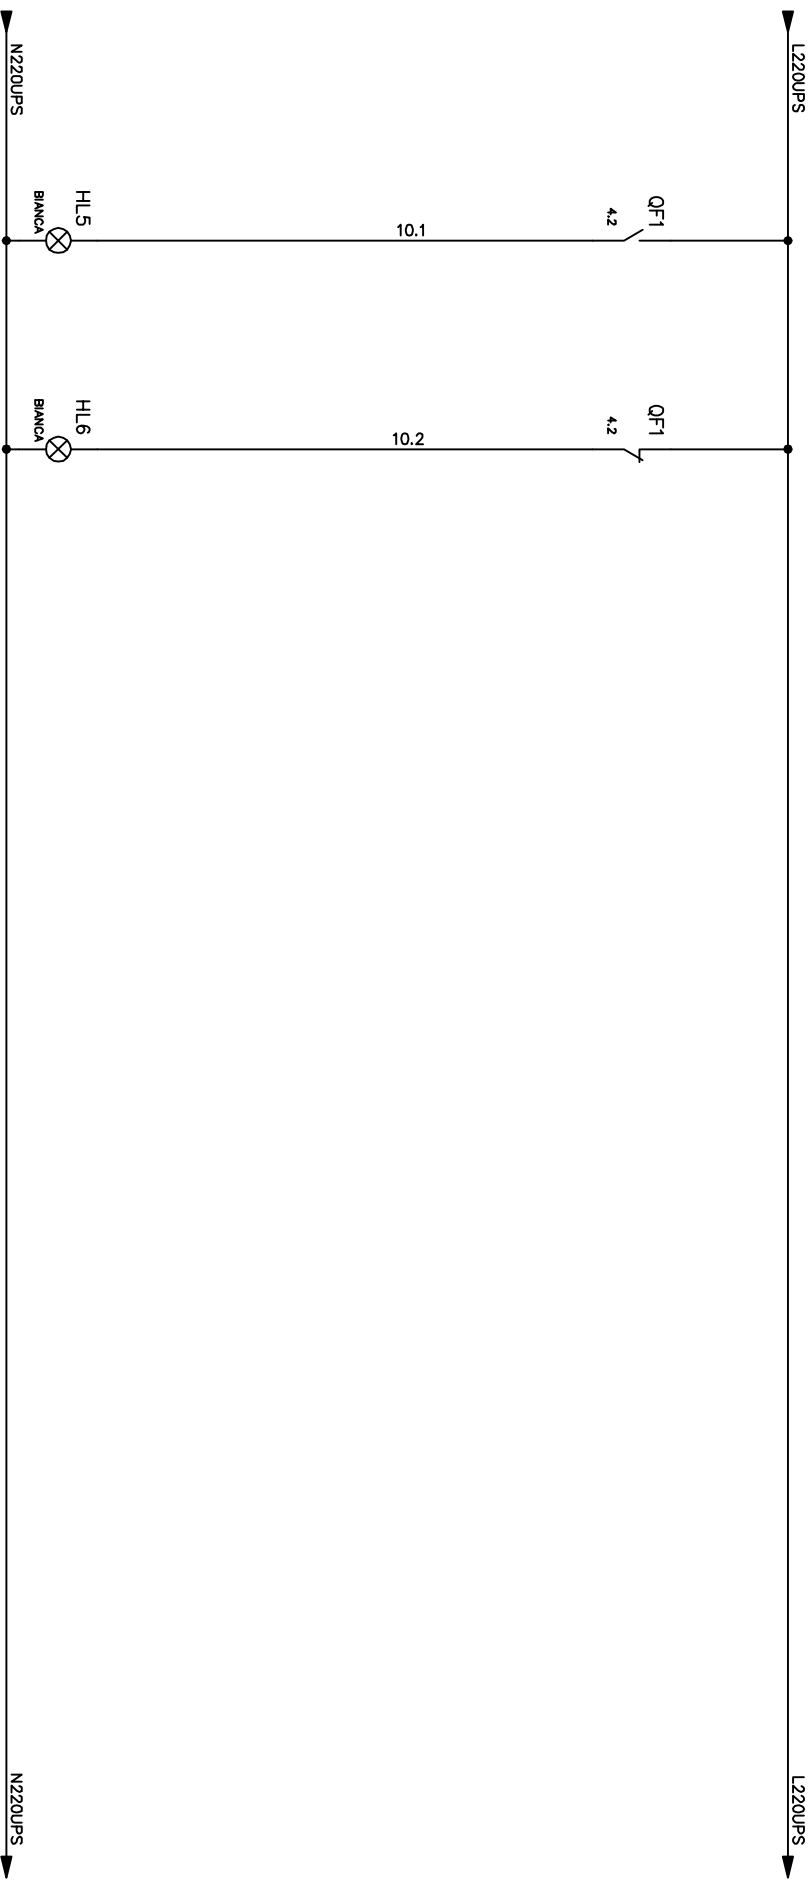

INTERRUTTORE DI B.T.
 TRAF0 APERTO

INTERRUTTORE DI B.T.
 TRAF0 CHIUSO

REV.	MODIFICA	DATA	FRMA	APPR.	DATA	11/02/2016	GARDA UNO S.P.A.		DEPURATORE DI VEROLANUOVA	160050G1	= 0G
					DISEGN	M.M.			QE GENERALE BT CABINA		+
					VISTO				SEGNALAZIONI		
					SOST. IL :					16005	FG. 10
					SOST. DA :						F.S. 11
					FILE :	160050G1					

